



LEGENDA:

- obszar oddziaływania inwestycji

Kompleksowe	Basowe	
		Drogi / Zakończone
		Drogi / Do rozbudowy
		Drogi / Planowane

Zamawiający:

**Generalna Dyrekcja
Dróg Krajowych i Autostrad**

Oddział w Białymstoku
ul. Zwycięstwa 2
15-703 Białystok
Tel.: 85 664 58 50
Fax: 85 651 37 83

Jednostka projektowa:

Schuessler-Plan


Schuessler-Plan Inżynierzy Sp. z o.o.
Al. Jerozolimskie 96
00-807 Warszawa
warszawa@schuessler-plan.com
Tel.: 022 41 91 400
Fax: 022 41 91 401

Nazwa przedsięwzięcia:

**Studium Techniczno - Ekonomiczno - Środowiskowe
drogi krajowej nr S16 na odcinku: Elk - Knyszyn**
wraz z analizą i prognozą ruchu oraz materiałami
do wniosku o wydanie decyzji środowiskowej

Zespół autorski:		
mgr inż. Benedykt Bilkiewicz	nr upr. PIIB Nr 24(2)/10	
mgr inż. Rafał Bielecki	nr upr. MAZ/0399/POOD/10	
mgr inż. Paweł Grądzki	nr upr. MAZ/0626/PBD/18	
mgr inż. Andrzej Pinińska	nr upr. WAM/0002/POOM/07	
mgr inż. Łukasz Woźniczka		

Nazwa etapu:	Nr etapu:	
Uprozczone Studium Korytarzowe	ETAP I	
Nazwa tomu:	Nr tomu:	
Podsumowanie i wnioski	TOM H	
Nazwa rysunku:	Nr rysunku:	
Sieci dróg TEN-T	1.01	
Skala:	Data:	Nazwa pliku:
-	08.2019	S16_I_TomH_1_siec_drog.dgn

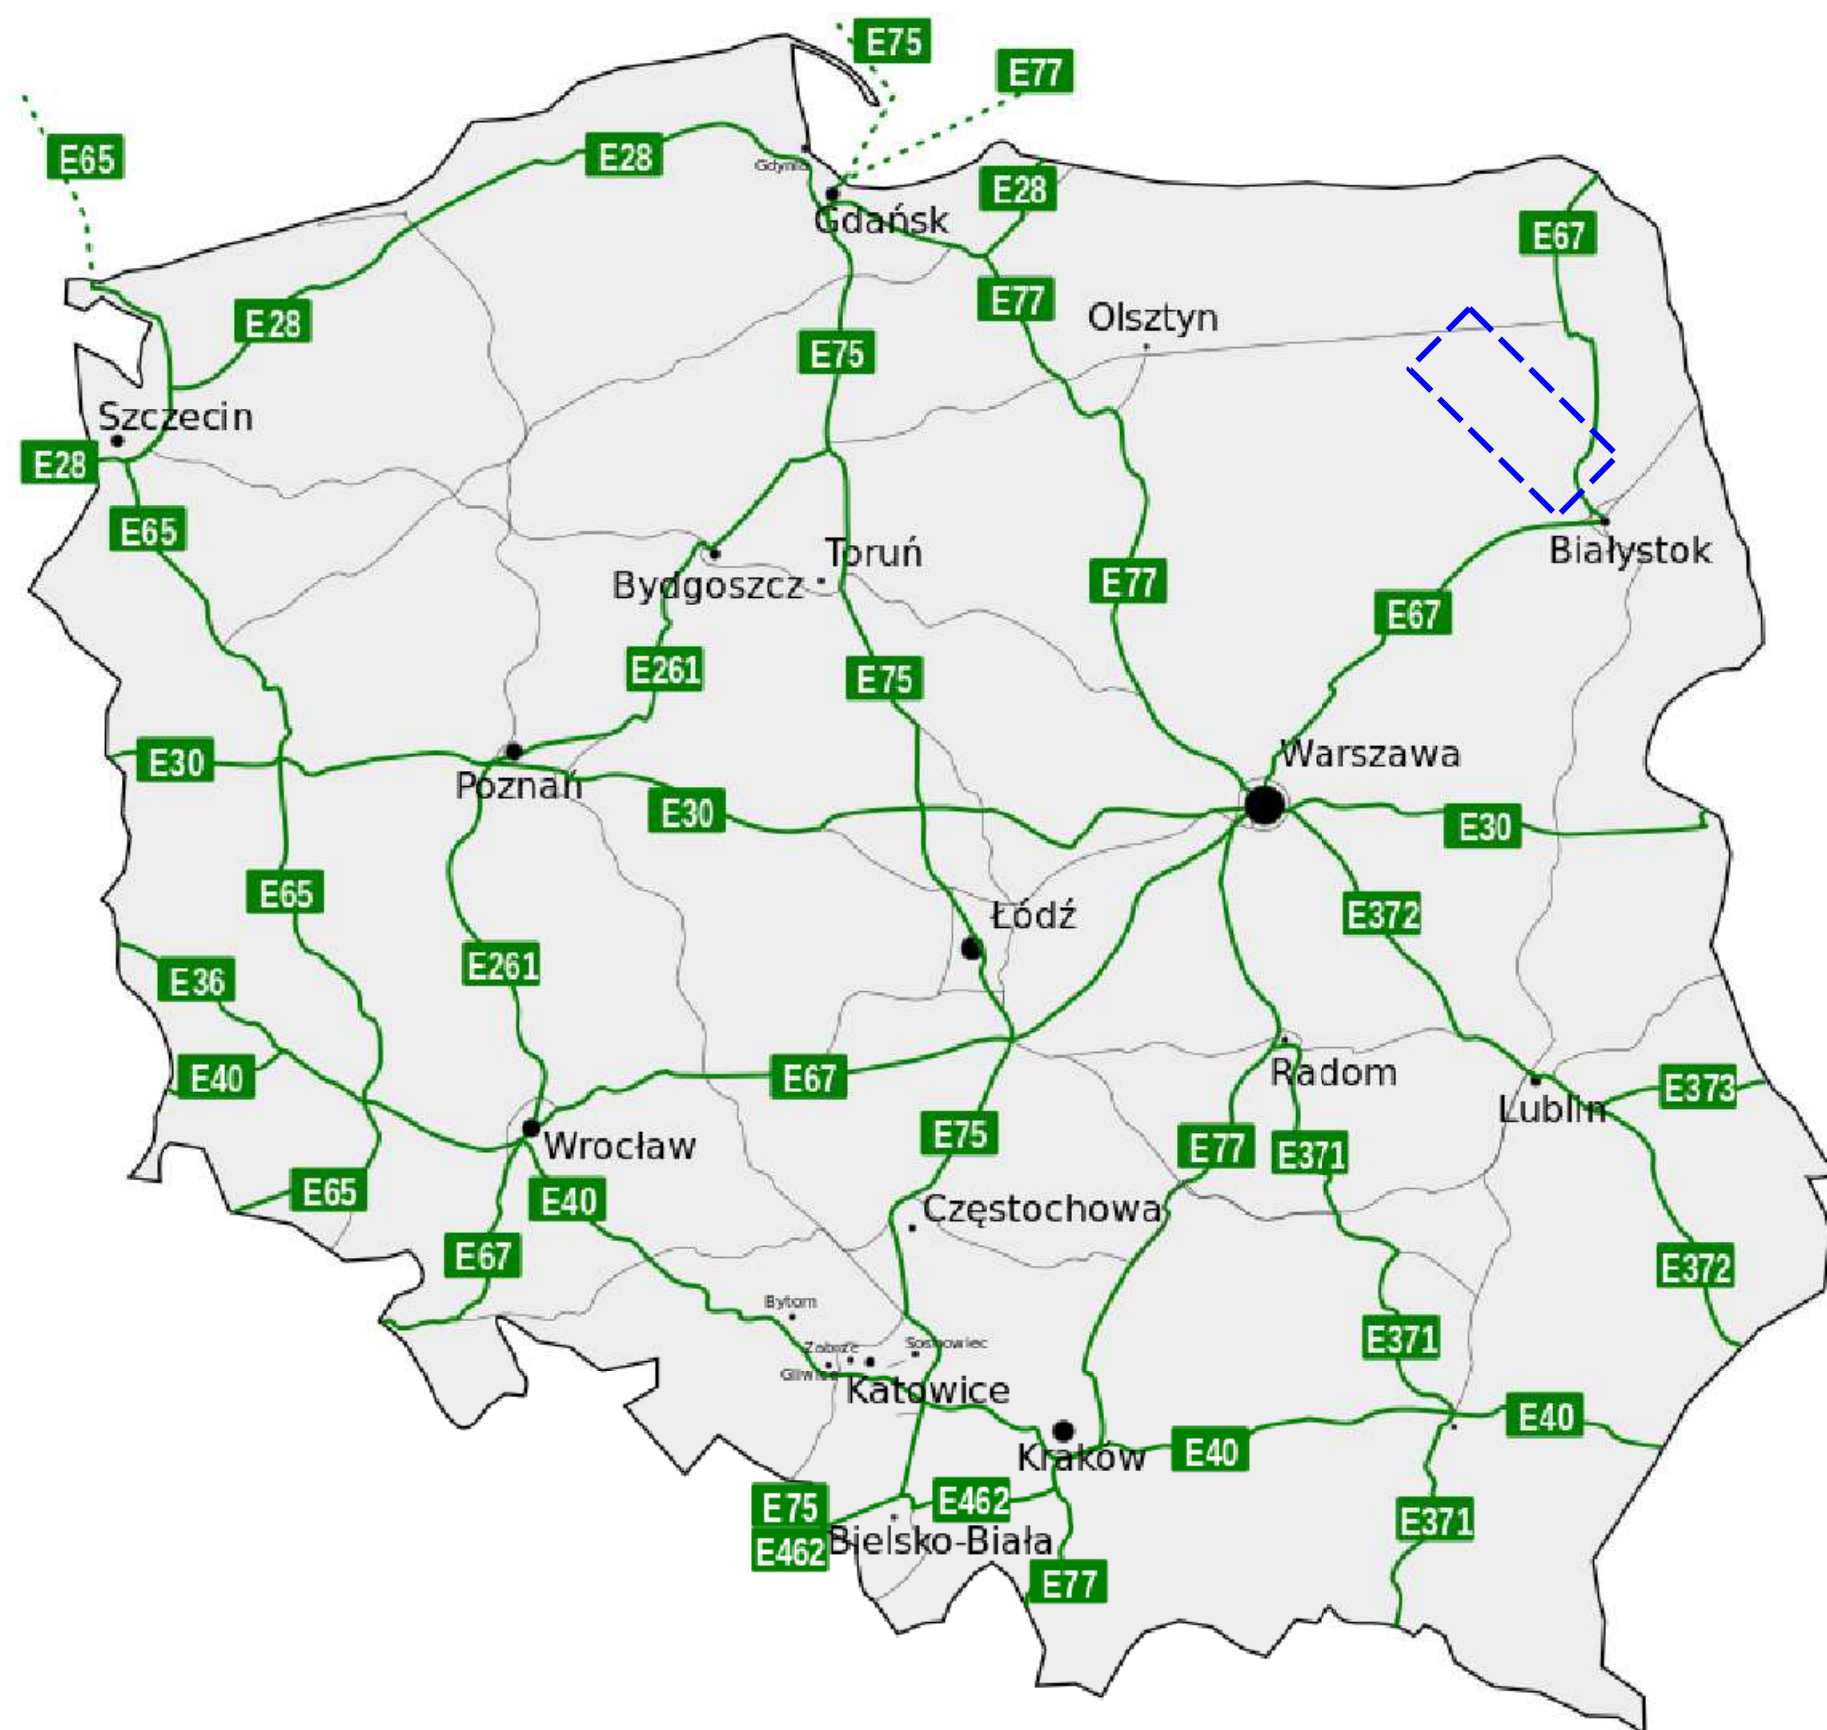

LEGENDA:

-  - obszar oddziaływania inwestycji
-  - drogi międzynarodowe


Zamawiający:



Generalna Dyrekcja Dróg Krajowych i Autostrad

Oddział w Białymstoku
ul. Zwycięstwa 2
15-703 Białystok
Tel.: 85 664 58 50
Fax: 85 651 37 83

Jednostka projektowa:

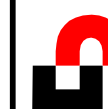

Schuessler-Plan

Schuessler-Plan Inżynierzy Sp. z o.o.
Al. Jerozolimskie 96
00-807 Warszawa
warszawa@schuessler-plan.com
Tel.: 022 41 91 400
Fax: 022 41 91 401

Nazwa przedsięwzięcia:

Studium Techniczno - Ekonomiczno - Środowiskowe
drogi krajowej nr S16 na odcinku: Elk - Knyszyn
wraz z analizą i prognozą ruchu oraz materiałami
do wniosku o wydanie decyzji środowiskowej

Zespół autorski:

mgr inż. Benedykt Bilkiewicz	nr upr. PIIB Nr 24(2)/10
mgr inż. Rafał Bielecki	nr upr. MAZ/0399/POOD/10
mgr inż. Paweł Grądzki	nr upr. MAZ/0626/PBD/18
mgr inż. Andrzej Pinińska	nr upr. WAM/0002/POOM/07
mgr inż. Łukasz Woźniczka	

Nazwa etapu:

Uprozczone Studium Korytarzowe

Nr etapu:

ETAP I

Nazwa tomu:

Podsumowanie i wnioski

Nr tomu:

TOM H

Nazwa rysunku:

Sieci dróg międzynarodowych

Nr rysunku:

1.02

Skala:


-

Data:

08.2019

Nazwa pliku:

S16_I_TomH_1_siec_drog.dgn

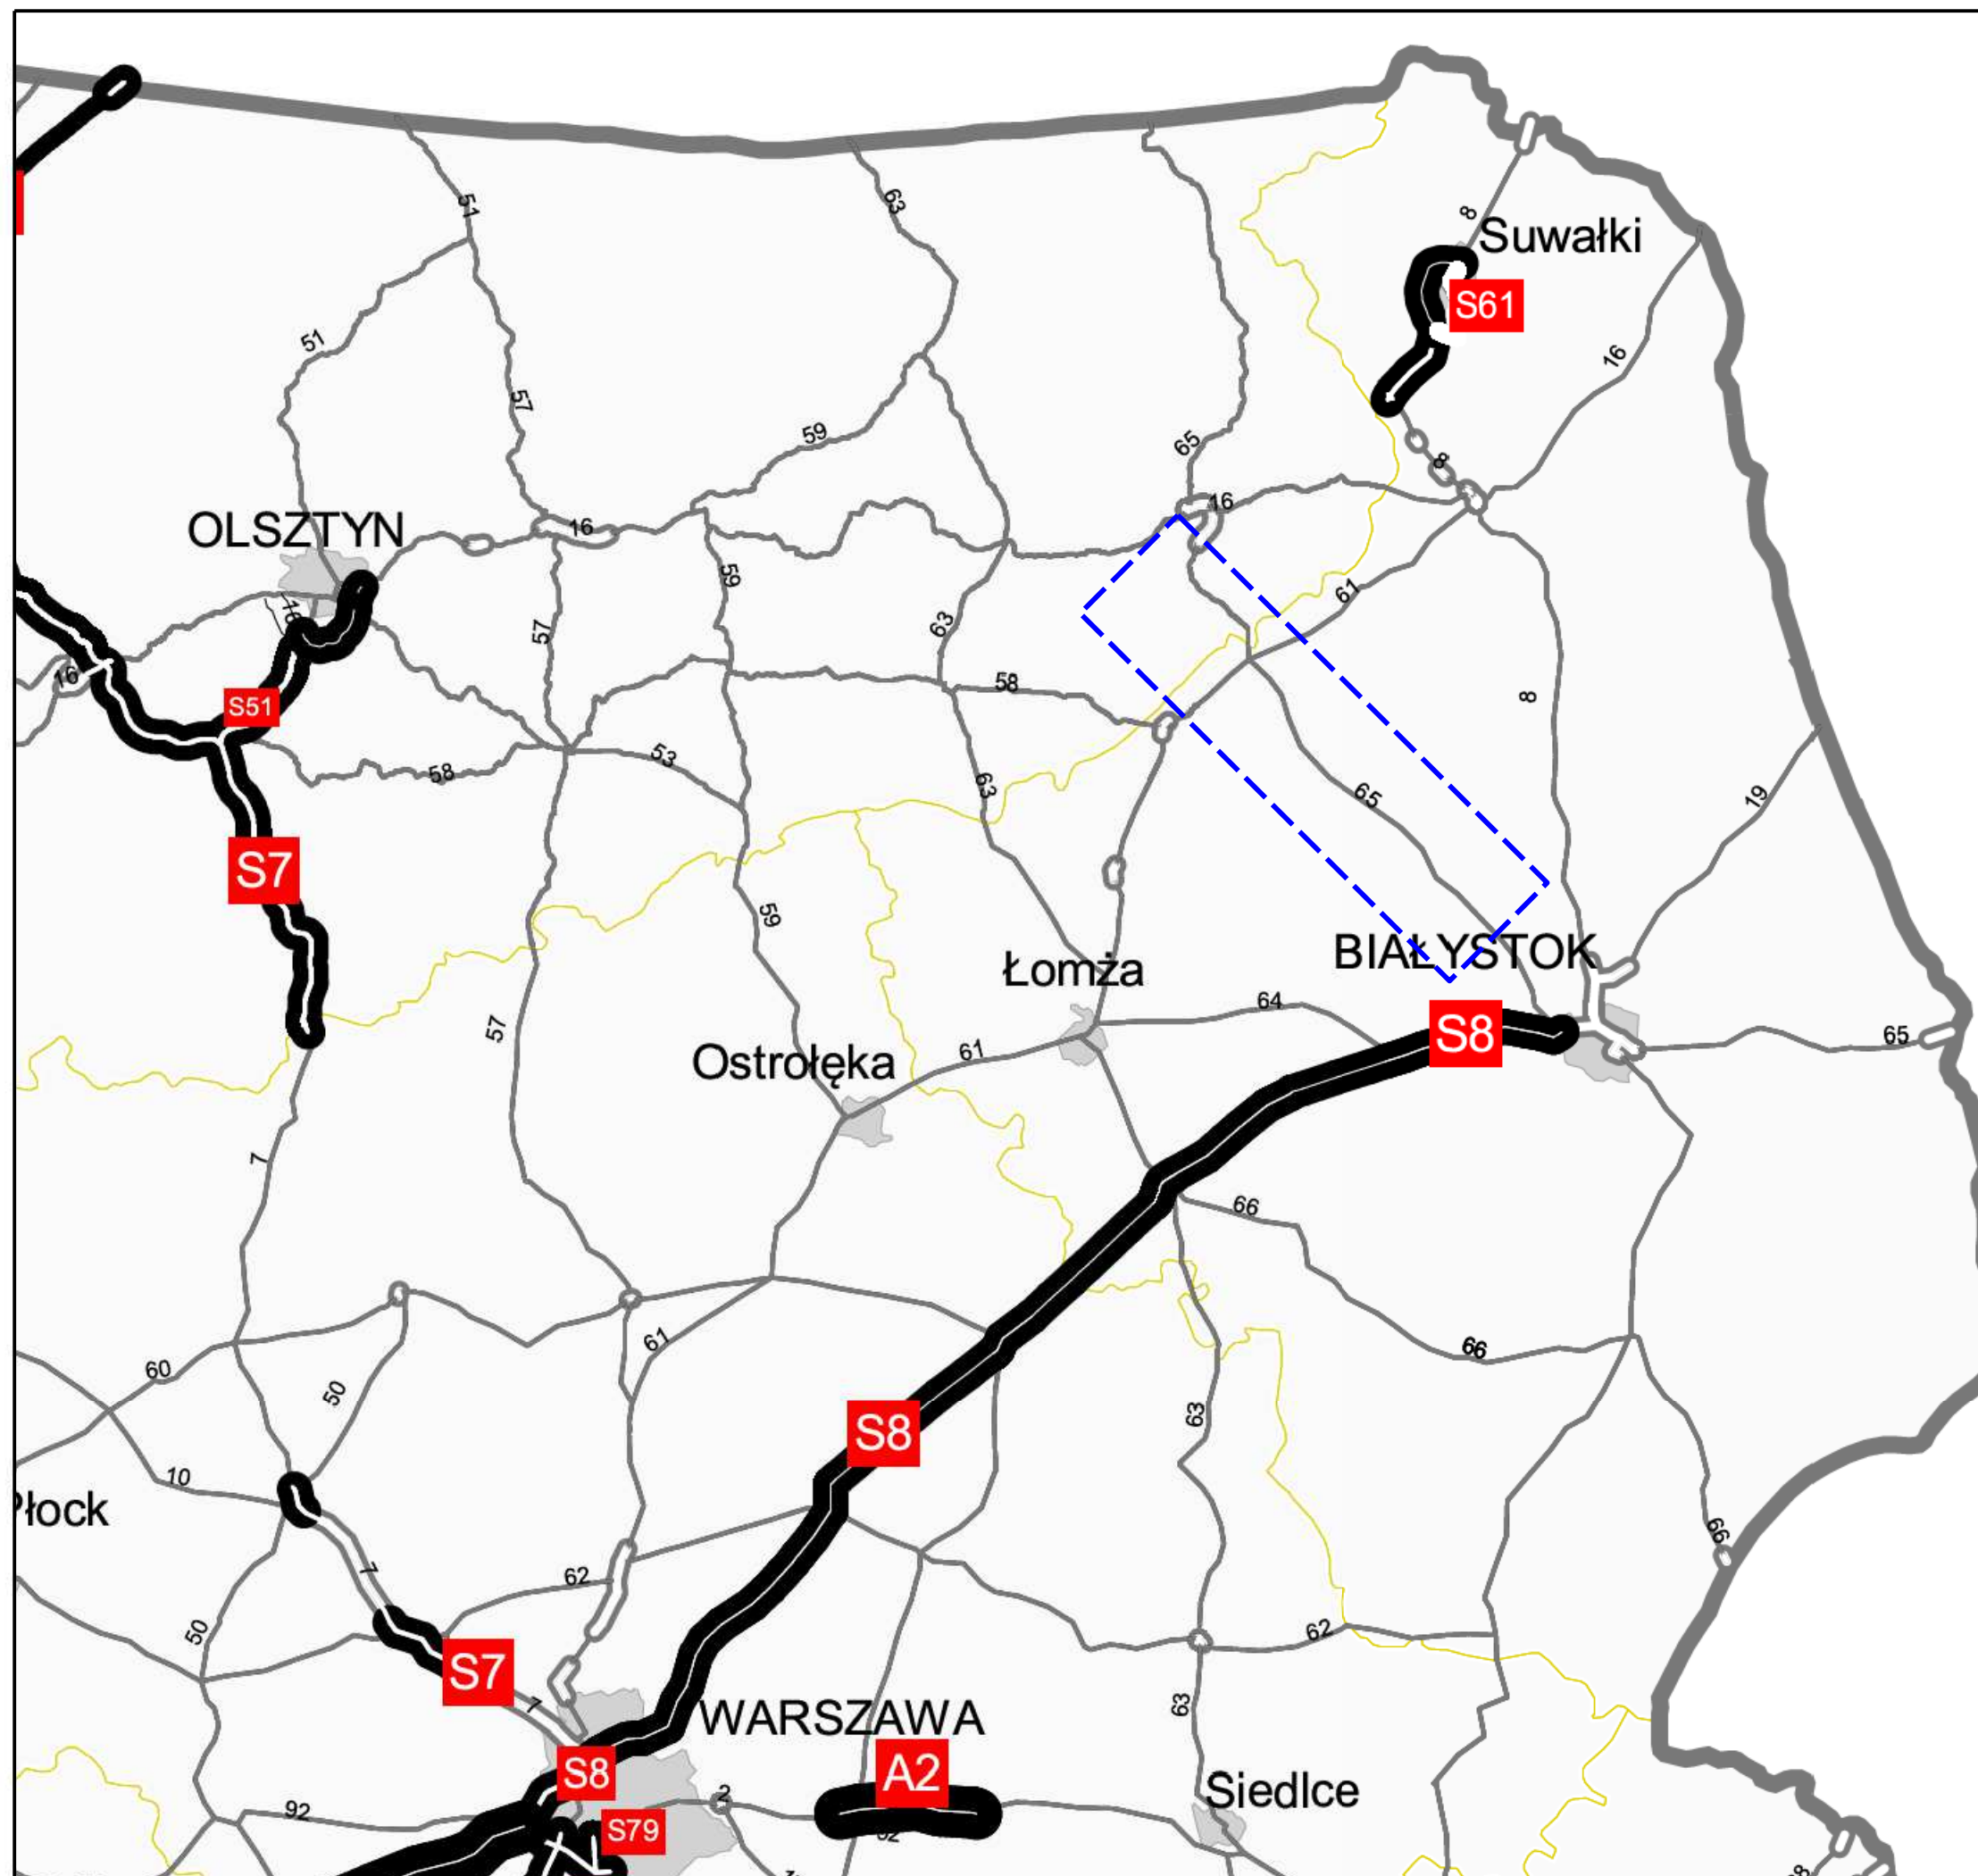

LEGENDA:

-  - obszar oddziaływania inwestycji
-  DROGA EKSPRESOWA (S) - dwulejtnowa
-  DROGA EKSPRESOWA (S) - jednolejtnowa
-  DROGA KRAJOWA (G, GP) - dwulejtnowa
-  DROGA KRAJOWA (G, GP) - jednolejtnowa

Zamawiający:



Generalna Dyrekcja Dróg Krajowych i Autostrad

Oddział w Białymstoku
ul. Zwycięstwa 2
15-703 Białystok
Tel.: 85 664 58 50
Fax: 85 651 37 83

Jednostka projektowa:



Schuessler-Plan

Schuessler-Plan Inżynierzy Sp. z o.o.
Al. Jerozolimskie 96
00-807 Warszawa
warszawa@schuessler-plan.com
Tel.: 022 41 91 400
Fax: 022 41 91 401

Nazwa przedsięwzięcia:

Studium Techniczno - Ekonomiczno - Środowiskowe
drogi krajowej nr S16 na odcinku: Elk - Knyszyn
wraz z analizą i prognozą ruchu oraz materiałami
do wniosku o wydanie decyzji środowiskowej

Zespół autorski:

mgr inż. Benedykt Bilkiewicz
mgr inż. Rafał Bielicki
mgr inż. Paweł Grądzki
mgr inż. Andrzej Piniński
mgr inż. Łukasz Woźniczka

nr upr. PIIB Nr 24(2)/10
nr upr. MAZ/0399/POOD/10
nr upr. MAZ/0626/PBD/18
nr upr. WAM/0002/POOM/07

Nazwa etapu:

Uprozczone Studium Korytarzowe

Nr etapu:

ETAP I

Nazwa tomu:

Podsumowanie i wnioski

Nr tomu:

TOM H

Nazwa rysunku:

Sieci dróg krajowych

Nr rysunku:

1.03


Skala:

Data:

08.2019

Nazwa pliku:

S16_I_TomH_1_siec_drog.dgn

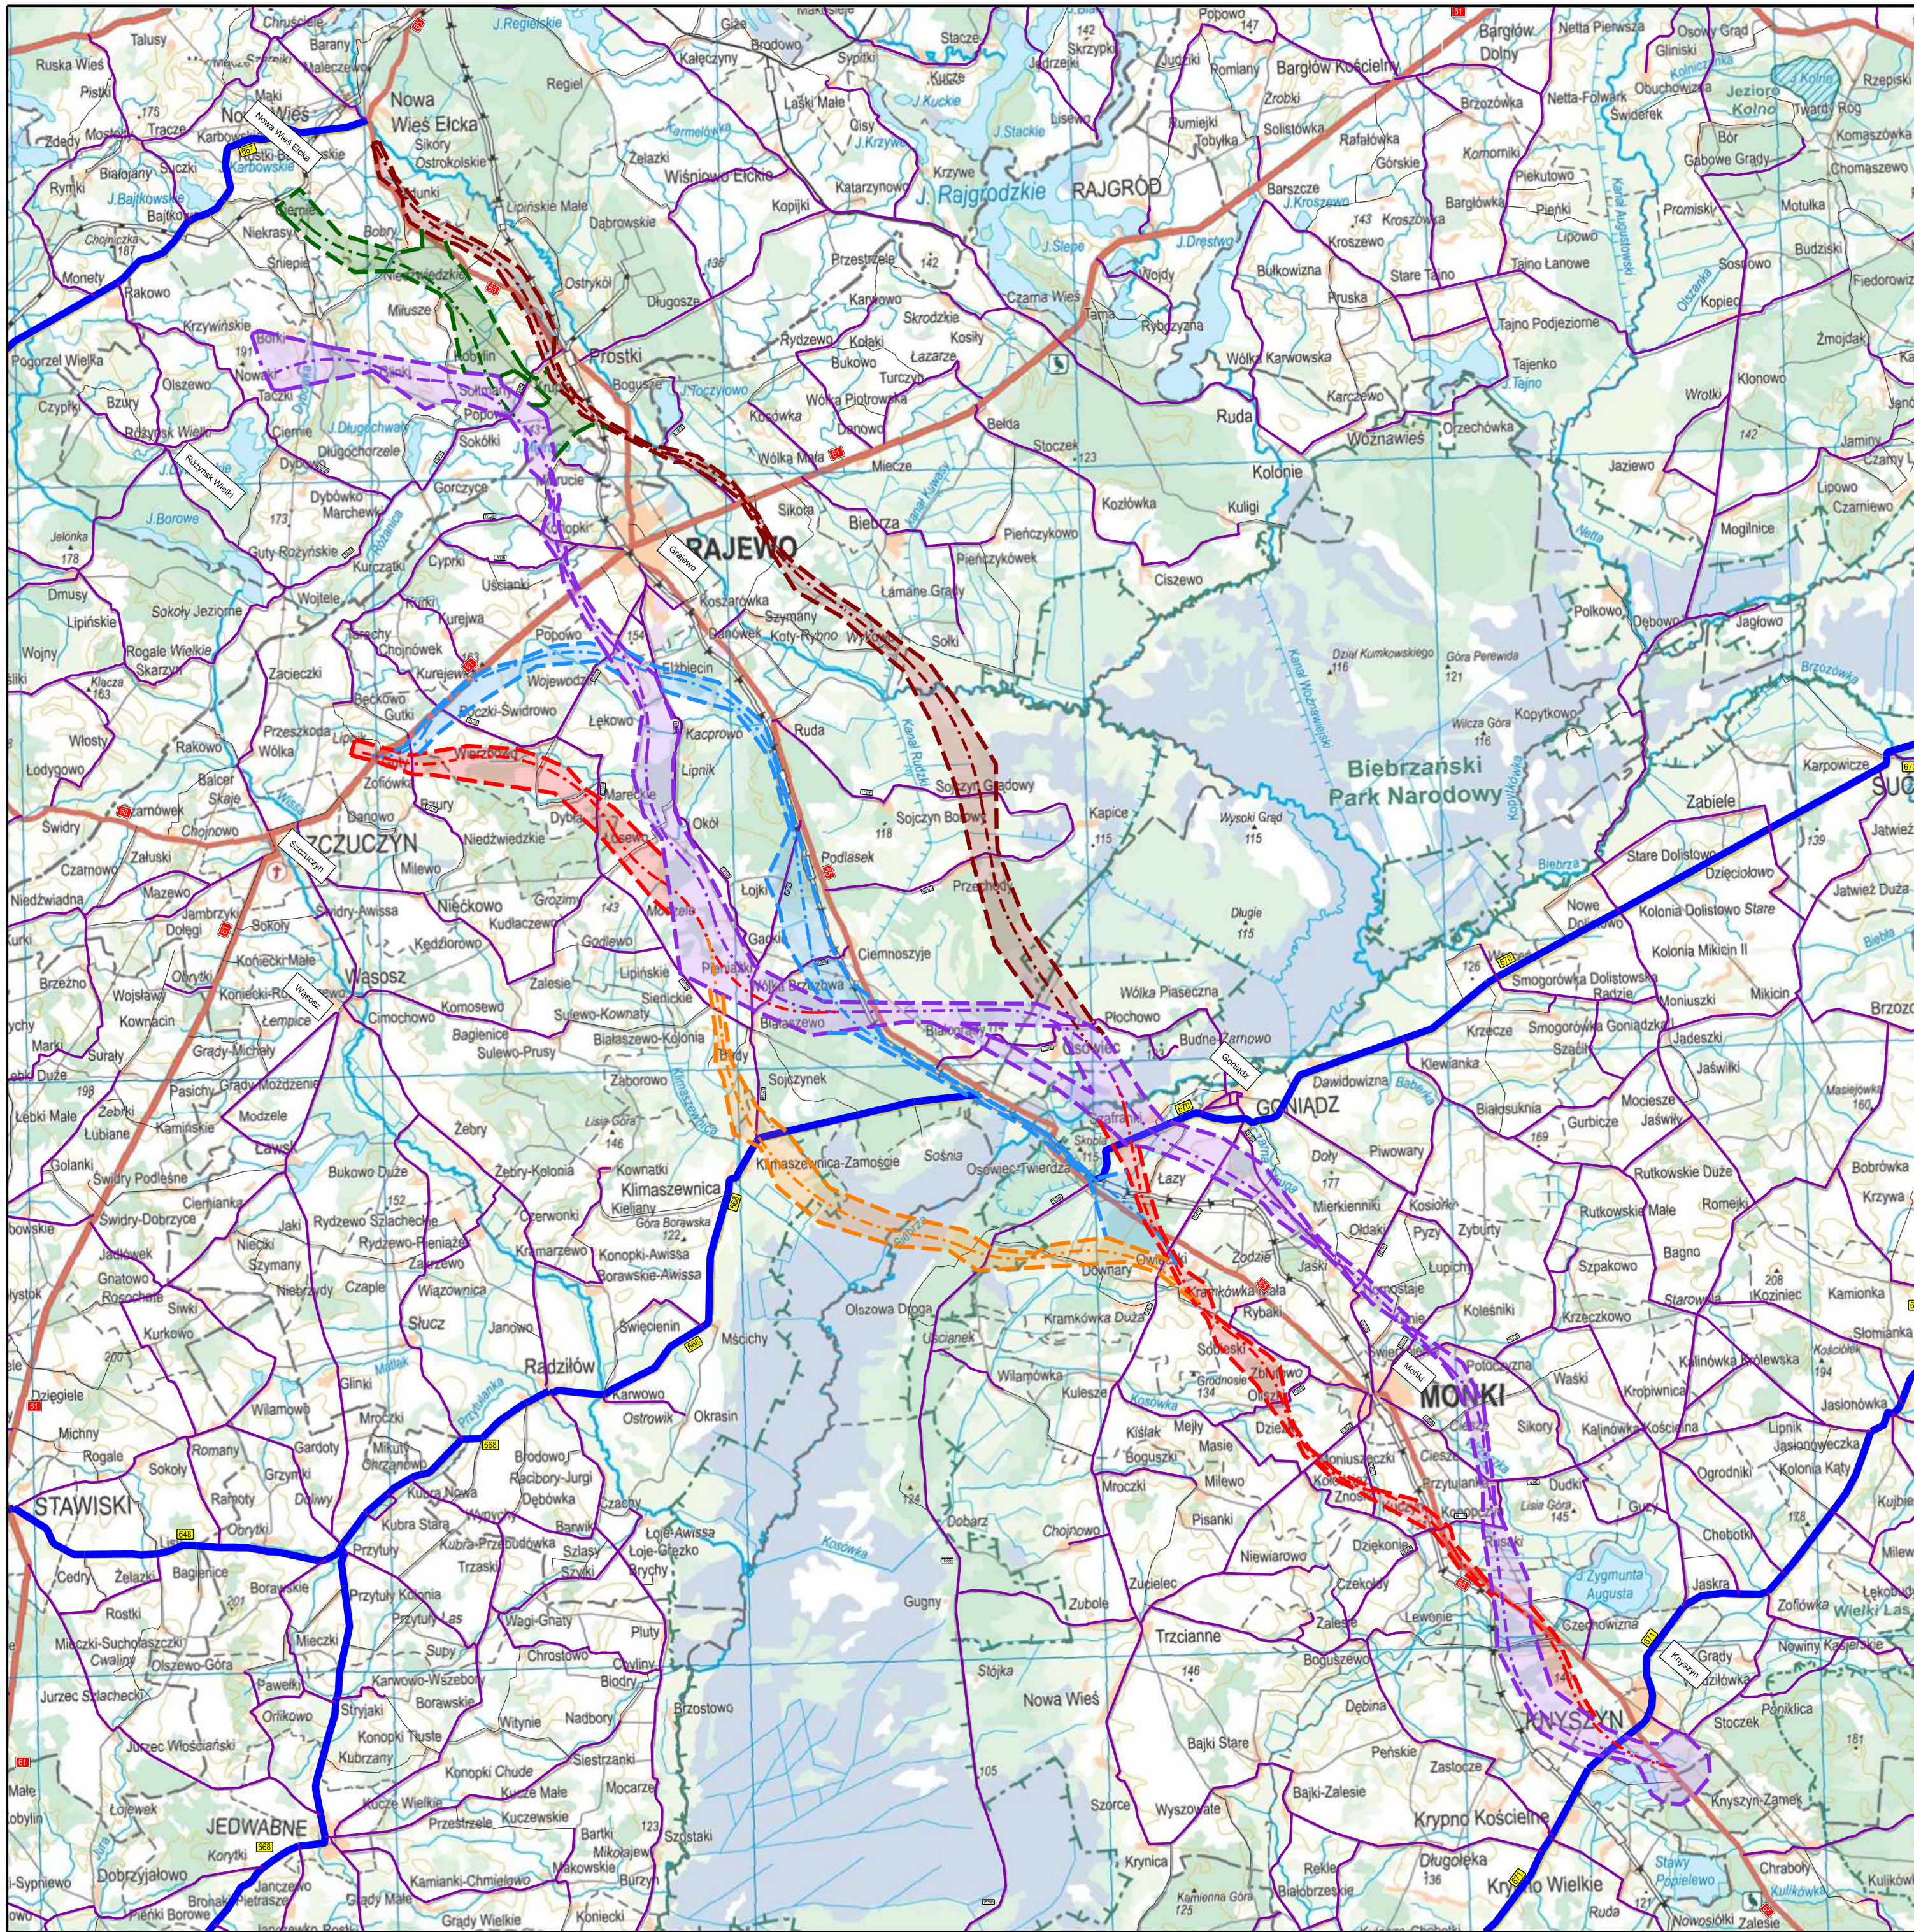

LEGENDA:

- KORYTARZ A
- KORYTARZ B
- KORYTARZ C
- KORYTARZ D
- KORYTARZ E
- KORYTARZ F
- drogi wojewódzkie
- drogi powiatowe
- drogi gminne

Zamawiający:



Generalna Dyrekcja Dróg Krajowych i Autostrad

Oddział w Białymstoku
ul. Zwycięstwa 2
15-703 Białystok
Tel.: 85 664 58 50
Fax: 85 651 37 83

Jednostka projektowa:



Schuessler-Plan Inżynierzy Sp. z o.o.
Al. Jerozolimskie 96
00-807 Warszawa
warszawa@schuessler-plan.com
Tel.: 022 41 91 400
Fax: 022 41 91 401

Nazwa przedsięwzięcia:

Studium Techniczno - Ekonomiczno - Środowiskowe
drogi krajowej nr S16 na odcinku: Elk - Knyszyn
wraz z analizą i prognozą ruchu oraz materiałami
do wniosku o wydanie decyzji środowiskowej

Zespół autorów:

mgr inż. Benedykt Bliklewicz
mgr inż. Rafał Bialecki
mgr inż. Paweł Grądzki
mgr inż. Andrzej Piniński
mgr inż. Łukasz Woźniczka

nr upr. PIIB Nr 24(2)/10
nr upr. MAZ/0399/POOD/10
nr upr. MAZ/0628/PBD/18
nr upr. WAM/0002/POOM/07

Nazwa etapu:

Uprozczone Studium Korytarzowe

ETAP I

Nazwa tomu:

Podsumowanie i wnioski

TOM H

Nazwa rysunku:

Sieci dróg innych kategorii

Nr rysunku:

1.04

Skala:


-

Data:

08.2019

Nazwa pliku:

S16_I_TomH_1_siec_drog.dgn

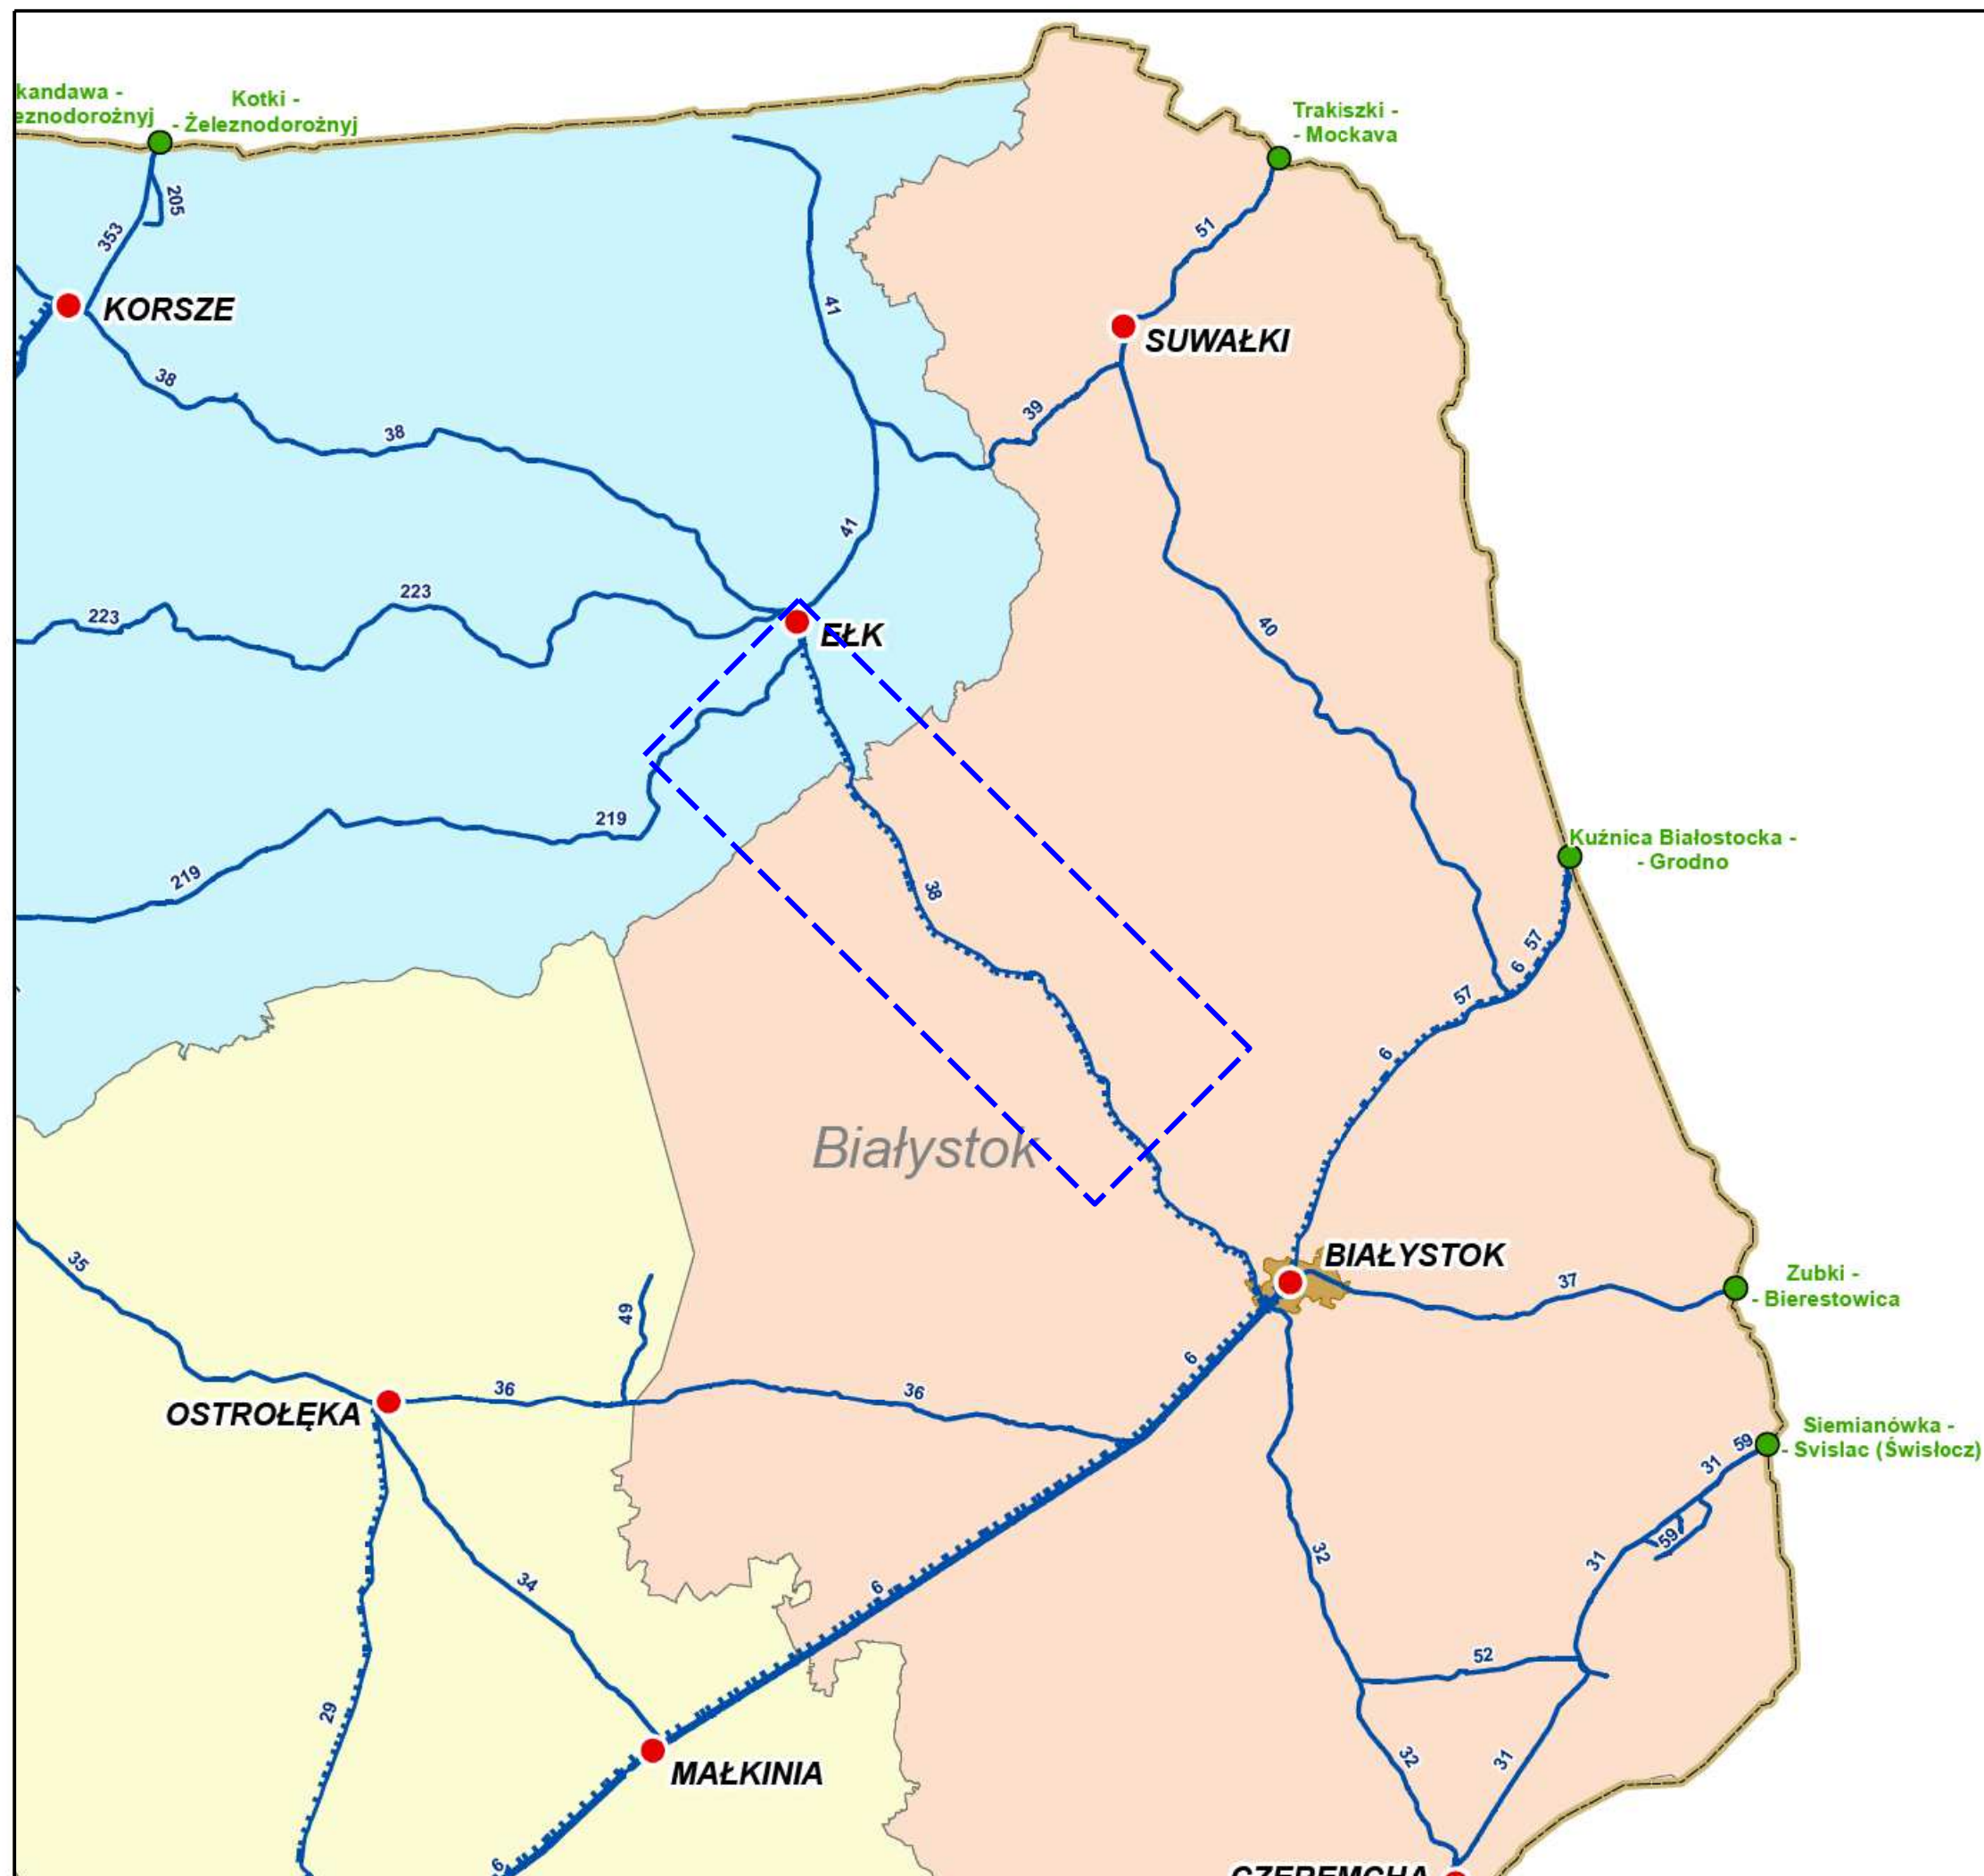

LEGENDA:

- obszar oddziaływania inwestycji
- jednotorowe zelektryfikowane
- jednotorowe niezelektryfikowane
- dwutorowe zelektryfikowane
- dwutorowe niezelektryfikowane

Zamawiający:

**Generalna Dyrekcja
Dróg Krajowych i Autostrad**

Oddział w Białymstoku
ul. Zwycięstwa 2
15-703 Białystok
Tel.: 85 664 58 50
Fax: 85 651 37 83

Jednostka projektowa:

Schuessler-Plan

Schuessler-Plan Inżynierzy Sp. z o.o.
Al. Jerozolimskie 96
00-807 Warszawa
warszawa@schuessler-plan.com
Tel.: 022 41 91 400
Fax: 022 41 91 401

Nazwa przedsięwzięcia:

**Studium Techniczno - Ekonomiczno - Środowiskowe
drogi krajowej nr S16 na odcinku: Elk - Knyszyn**
wraz z analizą i prognozą ruchu oraz materiałami
do wniosku o wydanie decyzji środowiskowej

Zespół autorski:		
mgr inż. Benedykt Bilkiewicz	nr upr. PIIB Nr 24(2)/10	
mgr inż. Rafał Bielicki	nr upr. MAZ/0399/POOD/10	
mgr inż. Paweł Grądzki	nr upr. MAZ/0626/PBD/18	
mgr inż. Andrzej Piniąha	nr upr. WAM/0002/POOM/07	
mgr inż. Łukasz Woźniczka		

Nazwa etapu:		Nr etapu:
Uprozczone Studium Korytarzowe		ETAP I
Nazwa tomu:		Nr tomu:
Podsumowanie i wnioski		TOM H
Nazwa rysunku:		Nr rysunku:
Sieci linii kolejowych		1.05
Skala:	Data:	Nazwa pliku:
-	08.2019	S16_I_TomH_1_siec_drog.dgn