



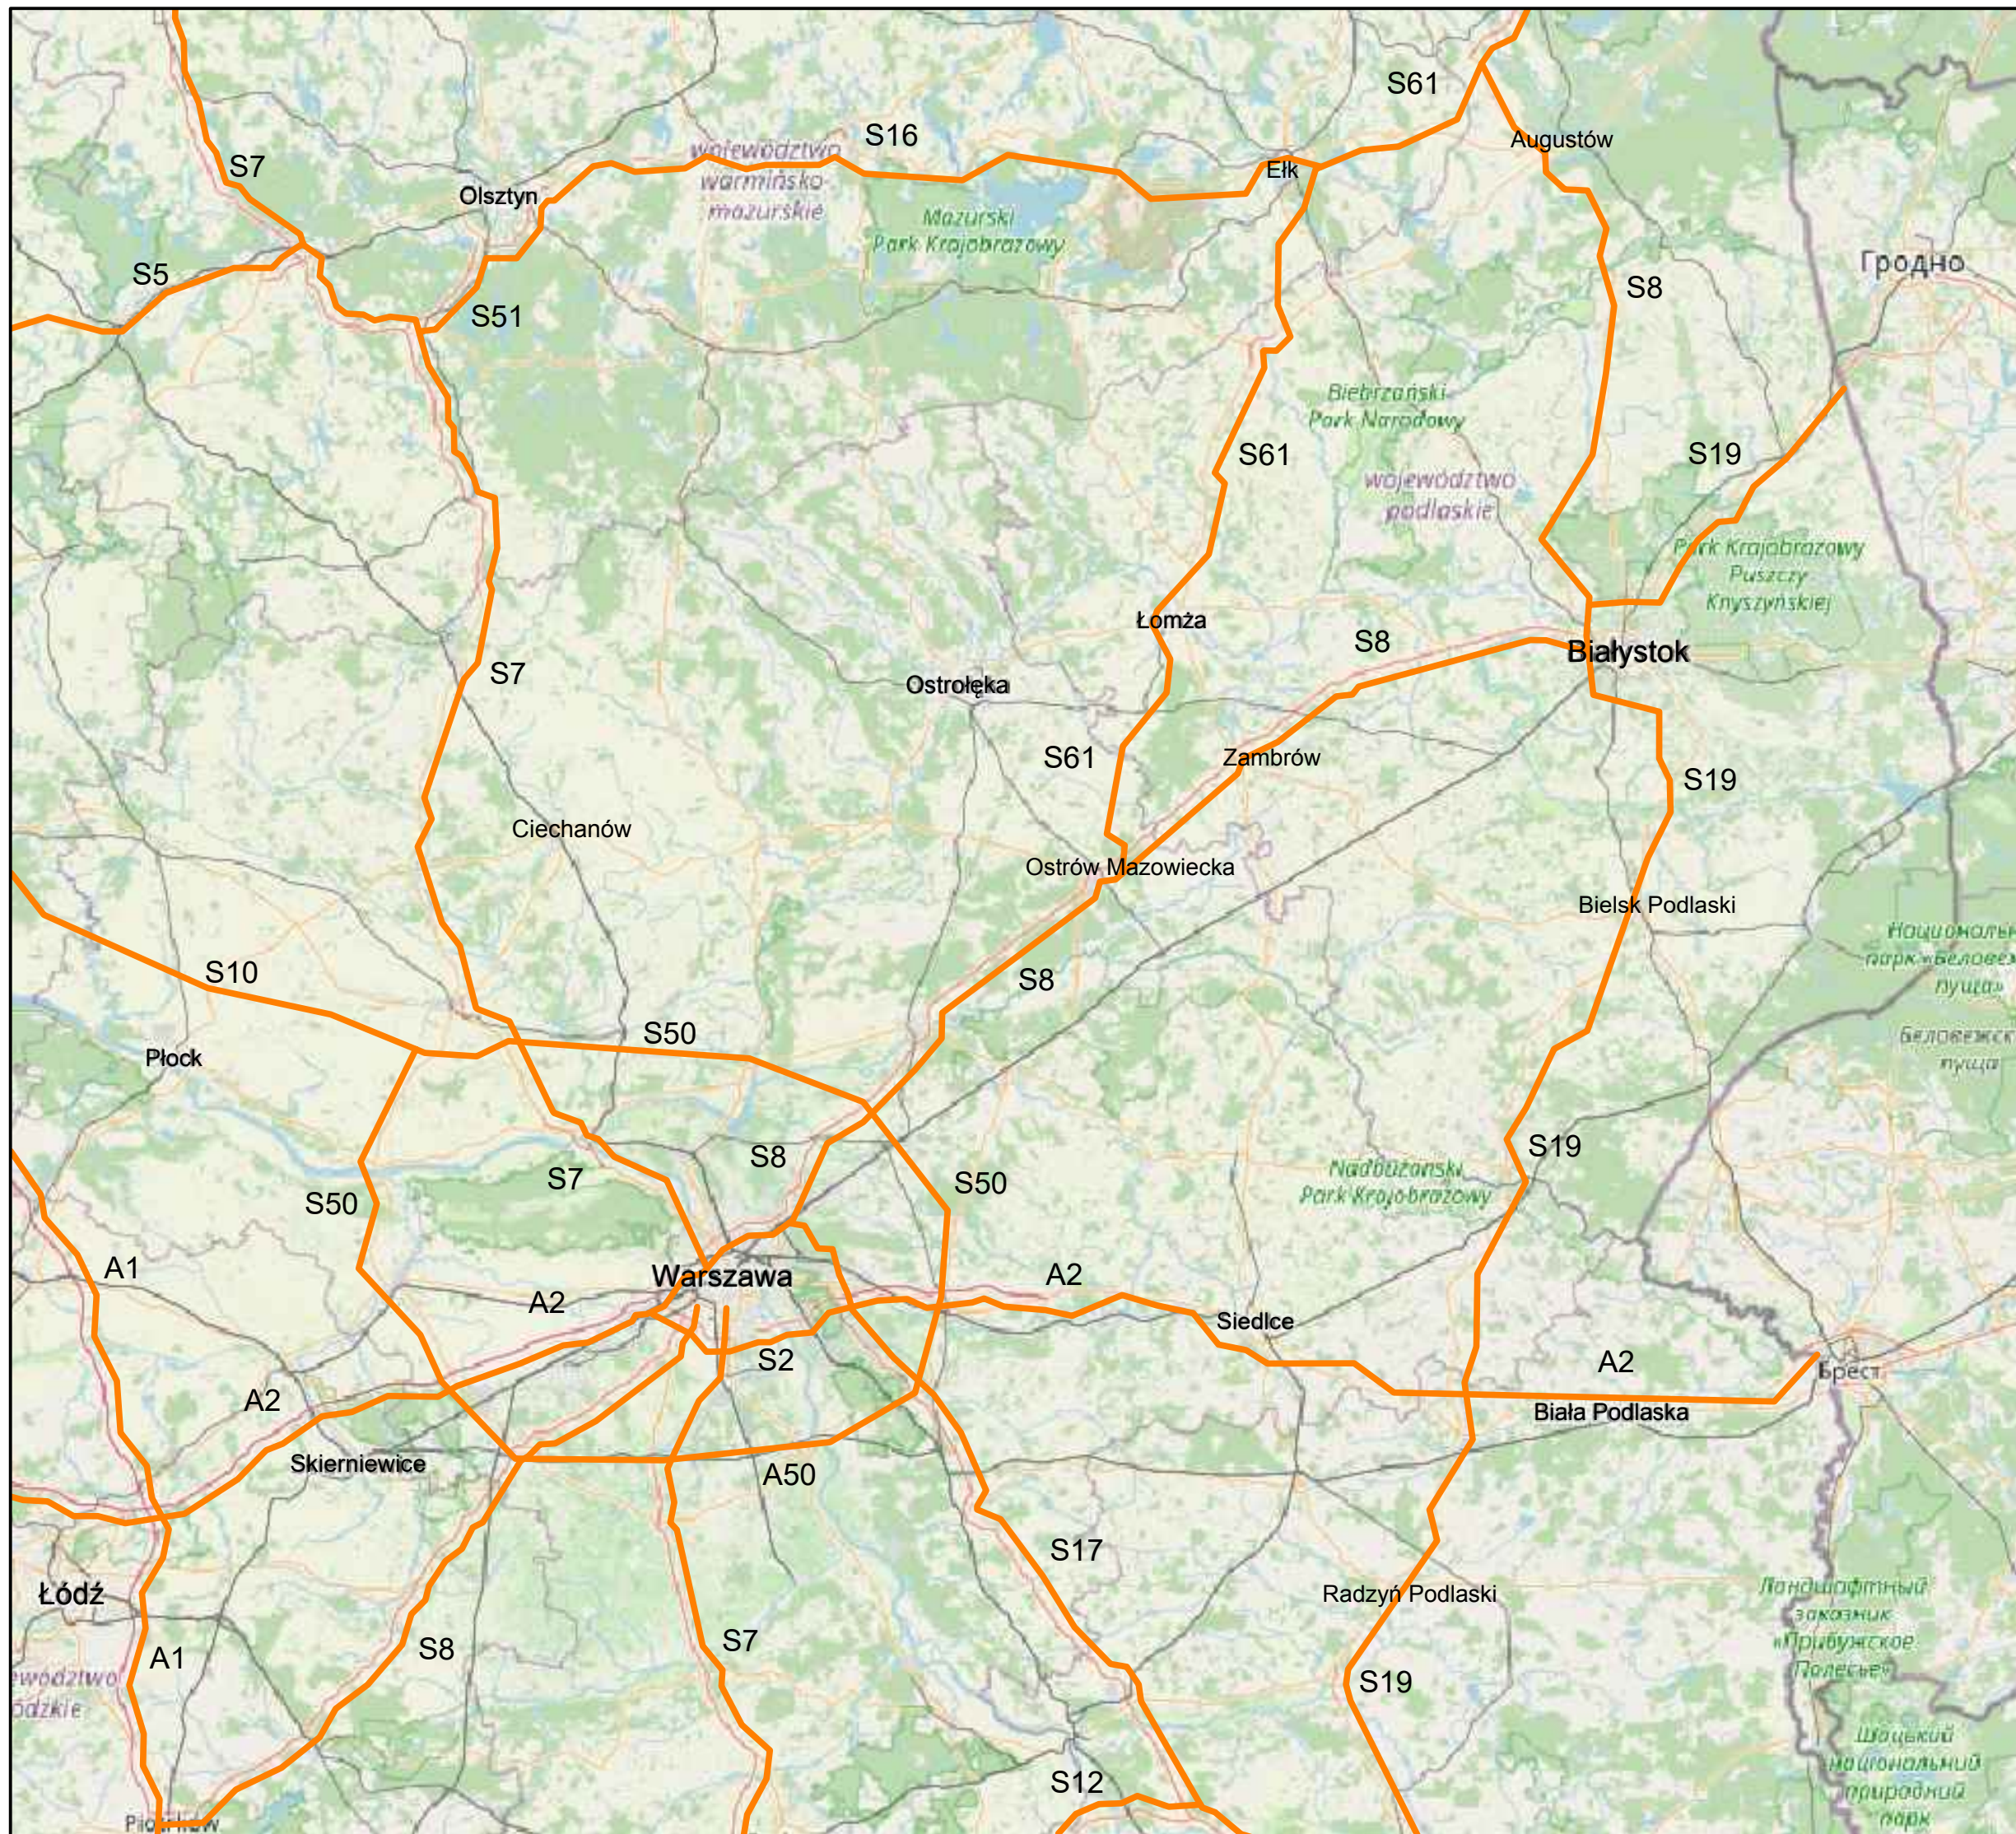

LEGENDA:

-  proj. sieć autostrad i dróg ekspresowych w wariantie W1 przebiegu Via Carpatia
-  proj. sieć autostrad i dróg ekspresowych w wariantie W2 przebiegu Via Carpatia
-  proj. sieć autostrad i dróg ekspresowych w wariantie W3 przebiegu Via Carpatia
-  proj. sieć autostrad i dróg ekspresowych w wariantie W4 przebiegu Via Carpatia

INWESTOR			
 Fundacja Dla Biebrzy ul. Kościuszki 26/11 19-110 Goniądz			
WYKONAWCA			
 JKO Consulting ul. Wolska 69/86, 01-229 Warszawa tel. +48 694 607 690 mail: jakiel@jkoconsulting.pl			
ZESPÓŁ PROJEKTOWY			
BRANŻA	IMIĘ I NAZWISKO	NR UPR.	PODPIS
DROGI	mgr inż. Jan Jakiel		
PROJEKT			
Studium sieciowe przebiegu Via Carpatia i S16 w północno-wschodniej Polsce			
TYTUŁ RYS.			
Plan orientacyjny			
FAZA PROJ.			
STUDIUM SIECIOWE			
NR PROJ.	SKALA	DATA	RYS.
	1 : 1000000	09. 2021	0.1

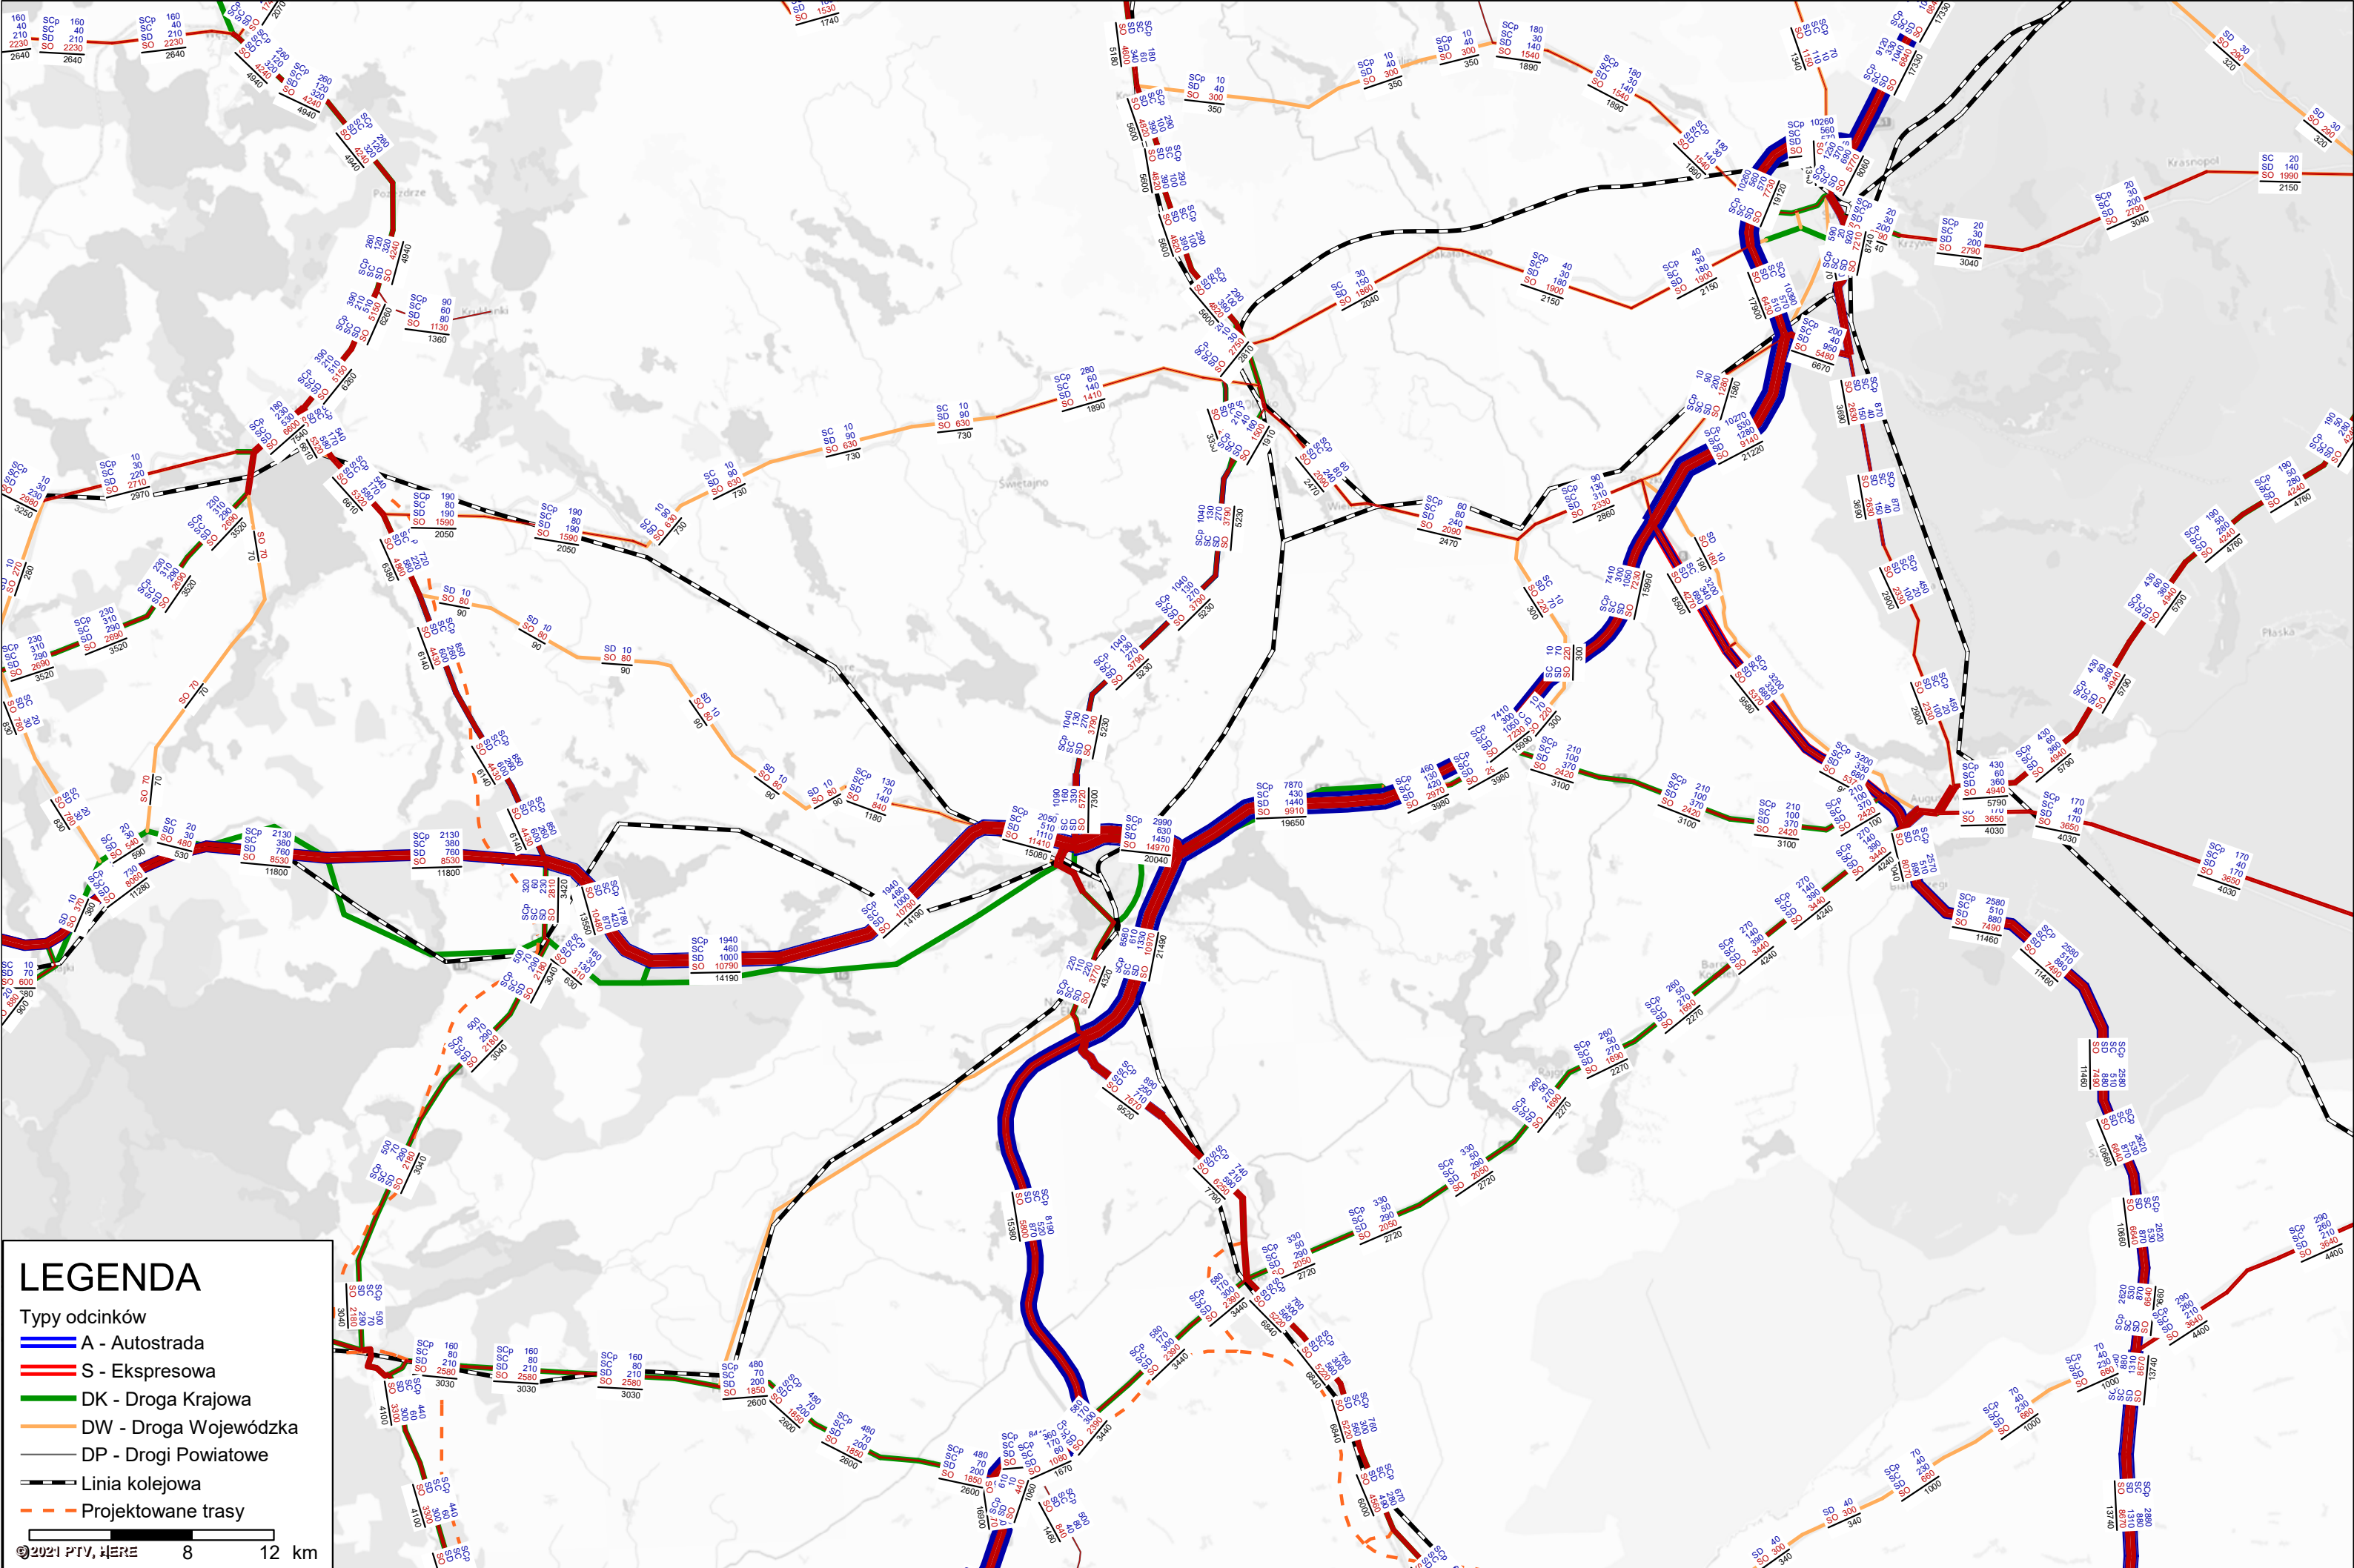



RYSUNEK NR 2.2

ROK & WARIANT

SUMARYCZNE DOBOWE NATĘŻENIE RUCHU W PODZIALE NA KAT. POJAZDÓW

2040_w1.ver

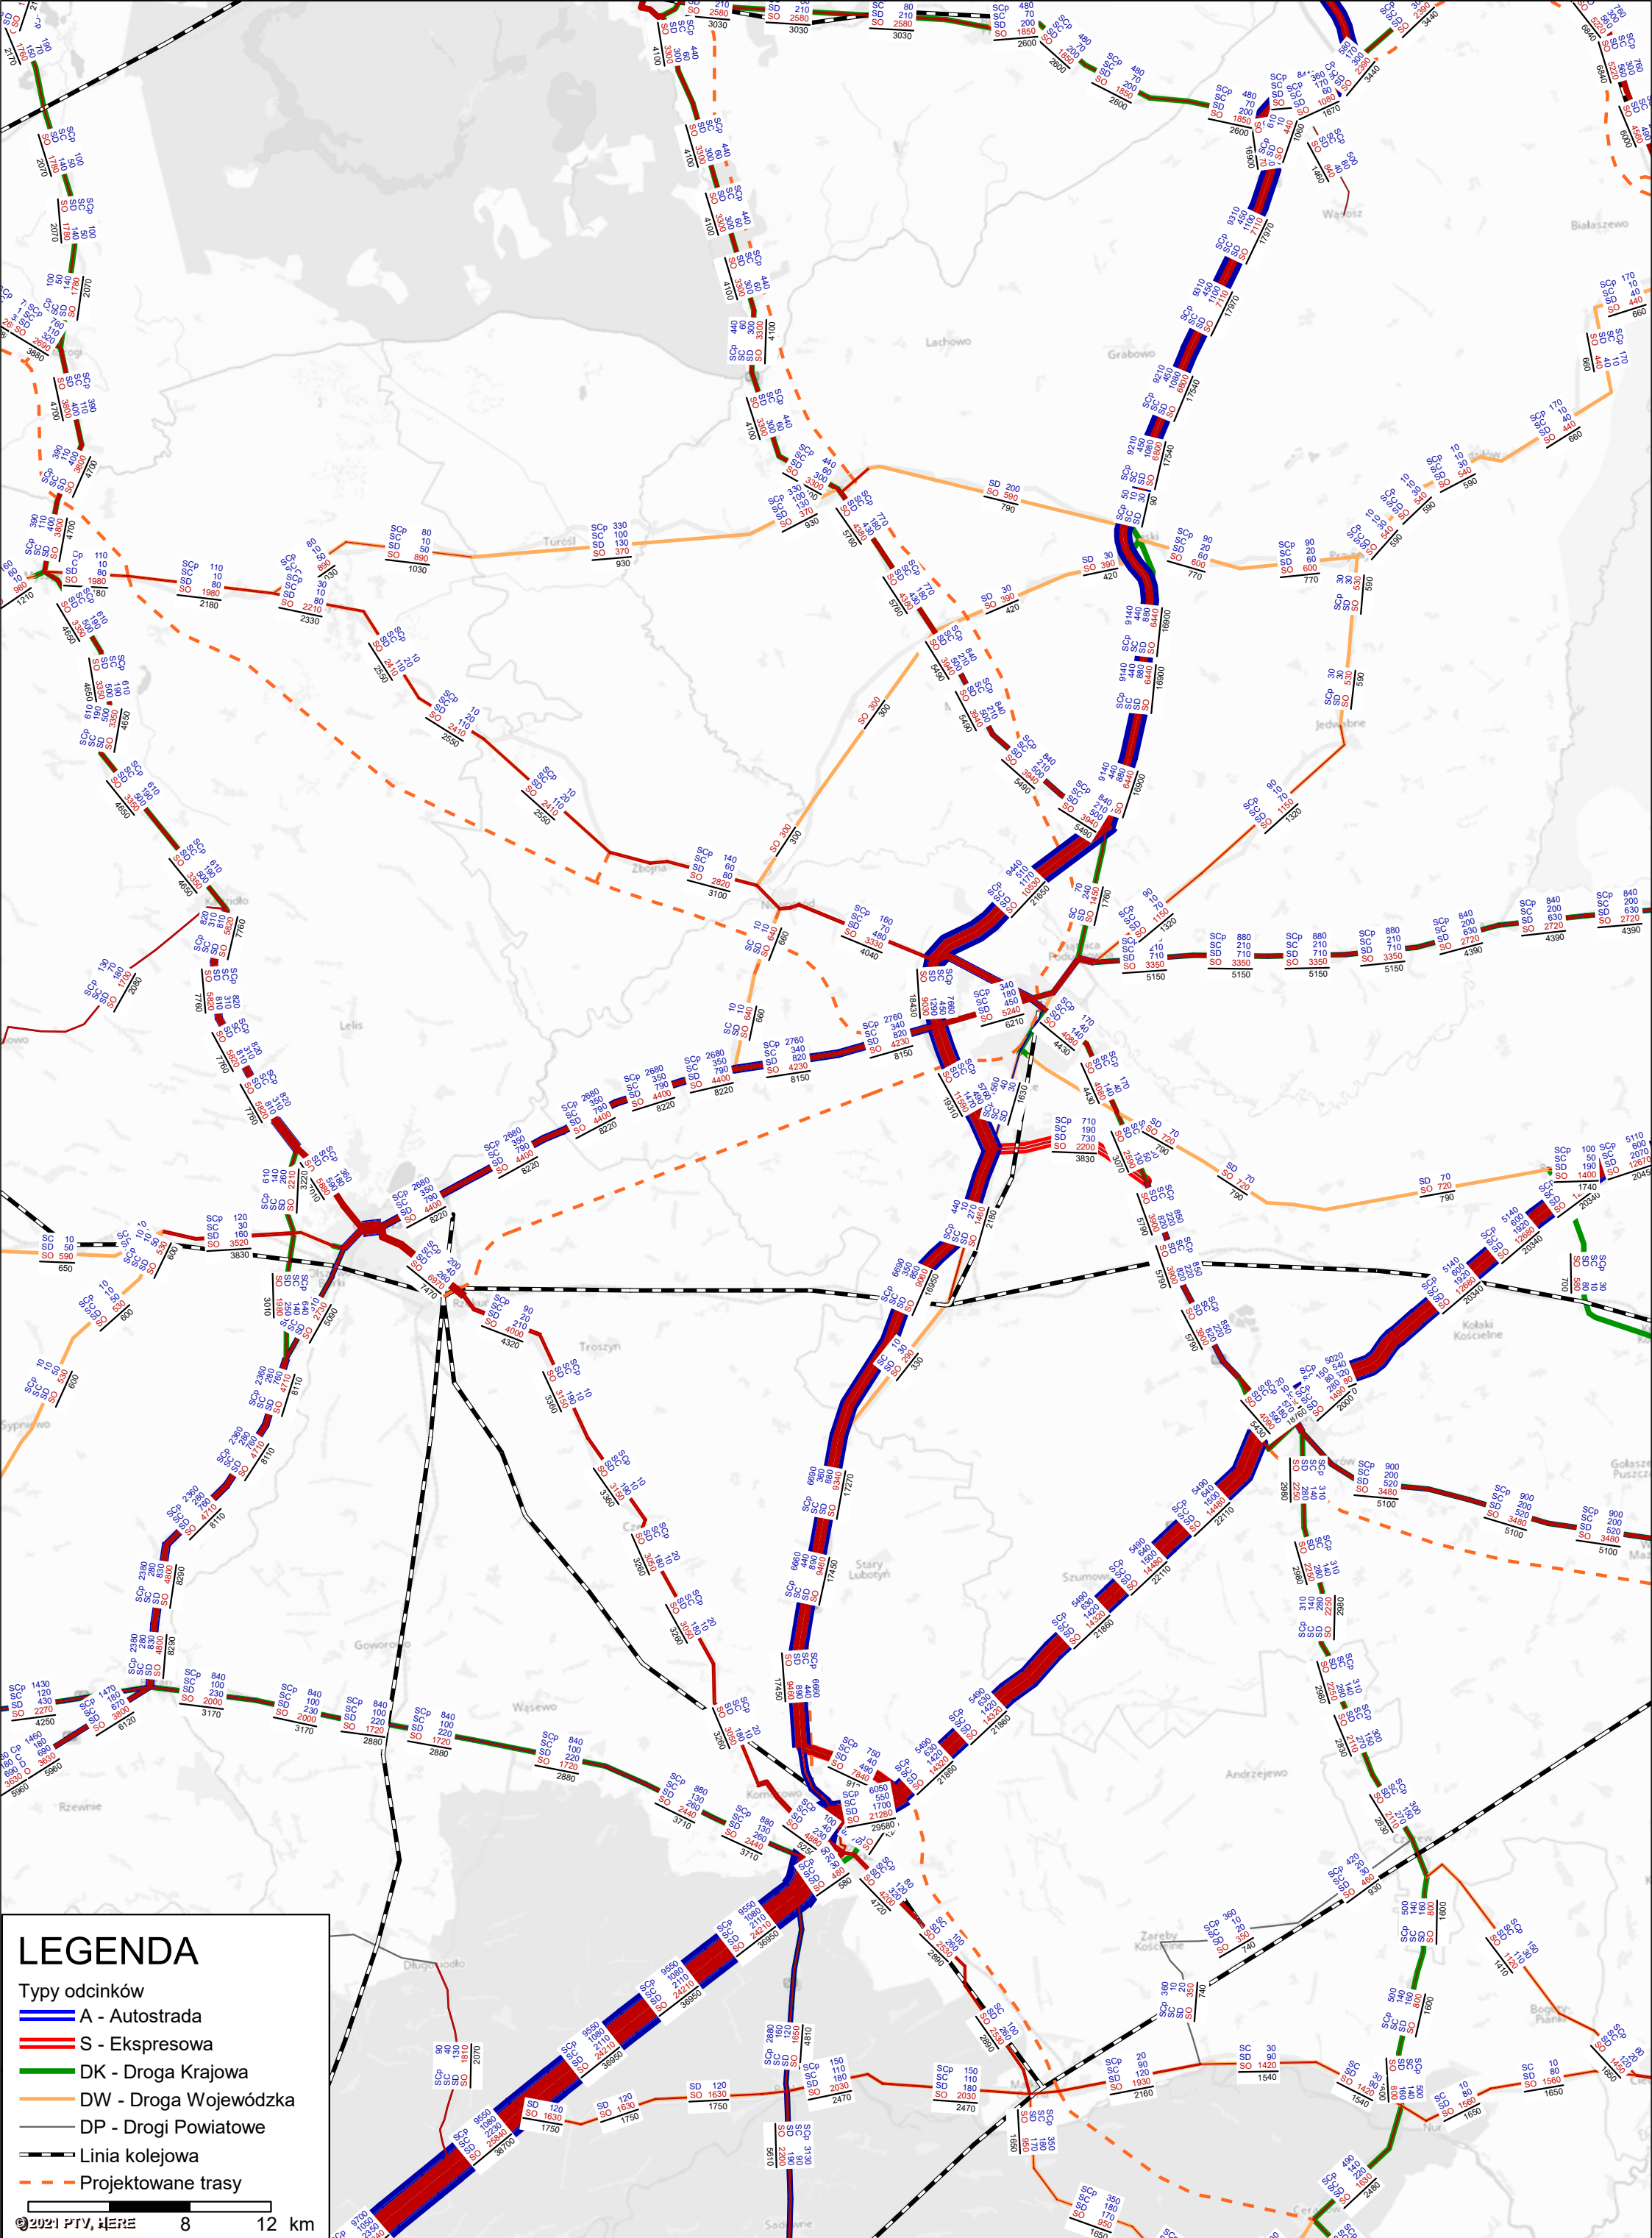

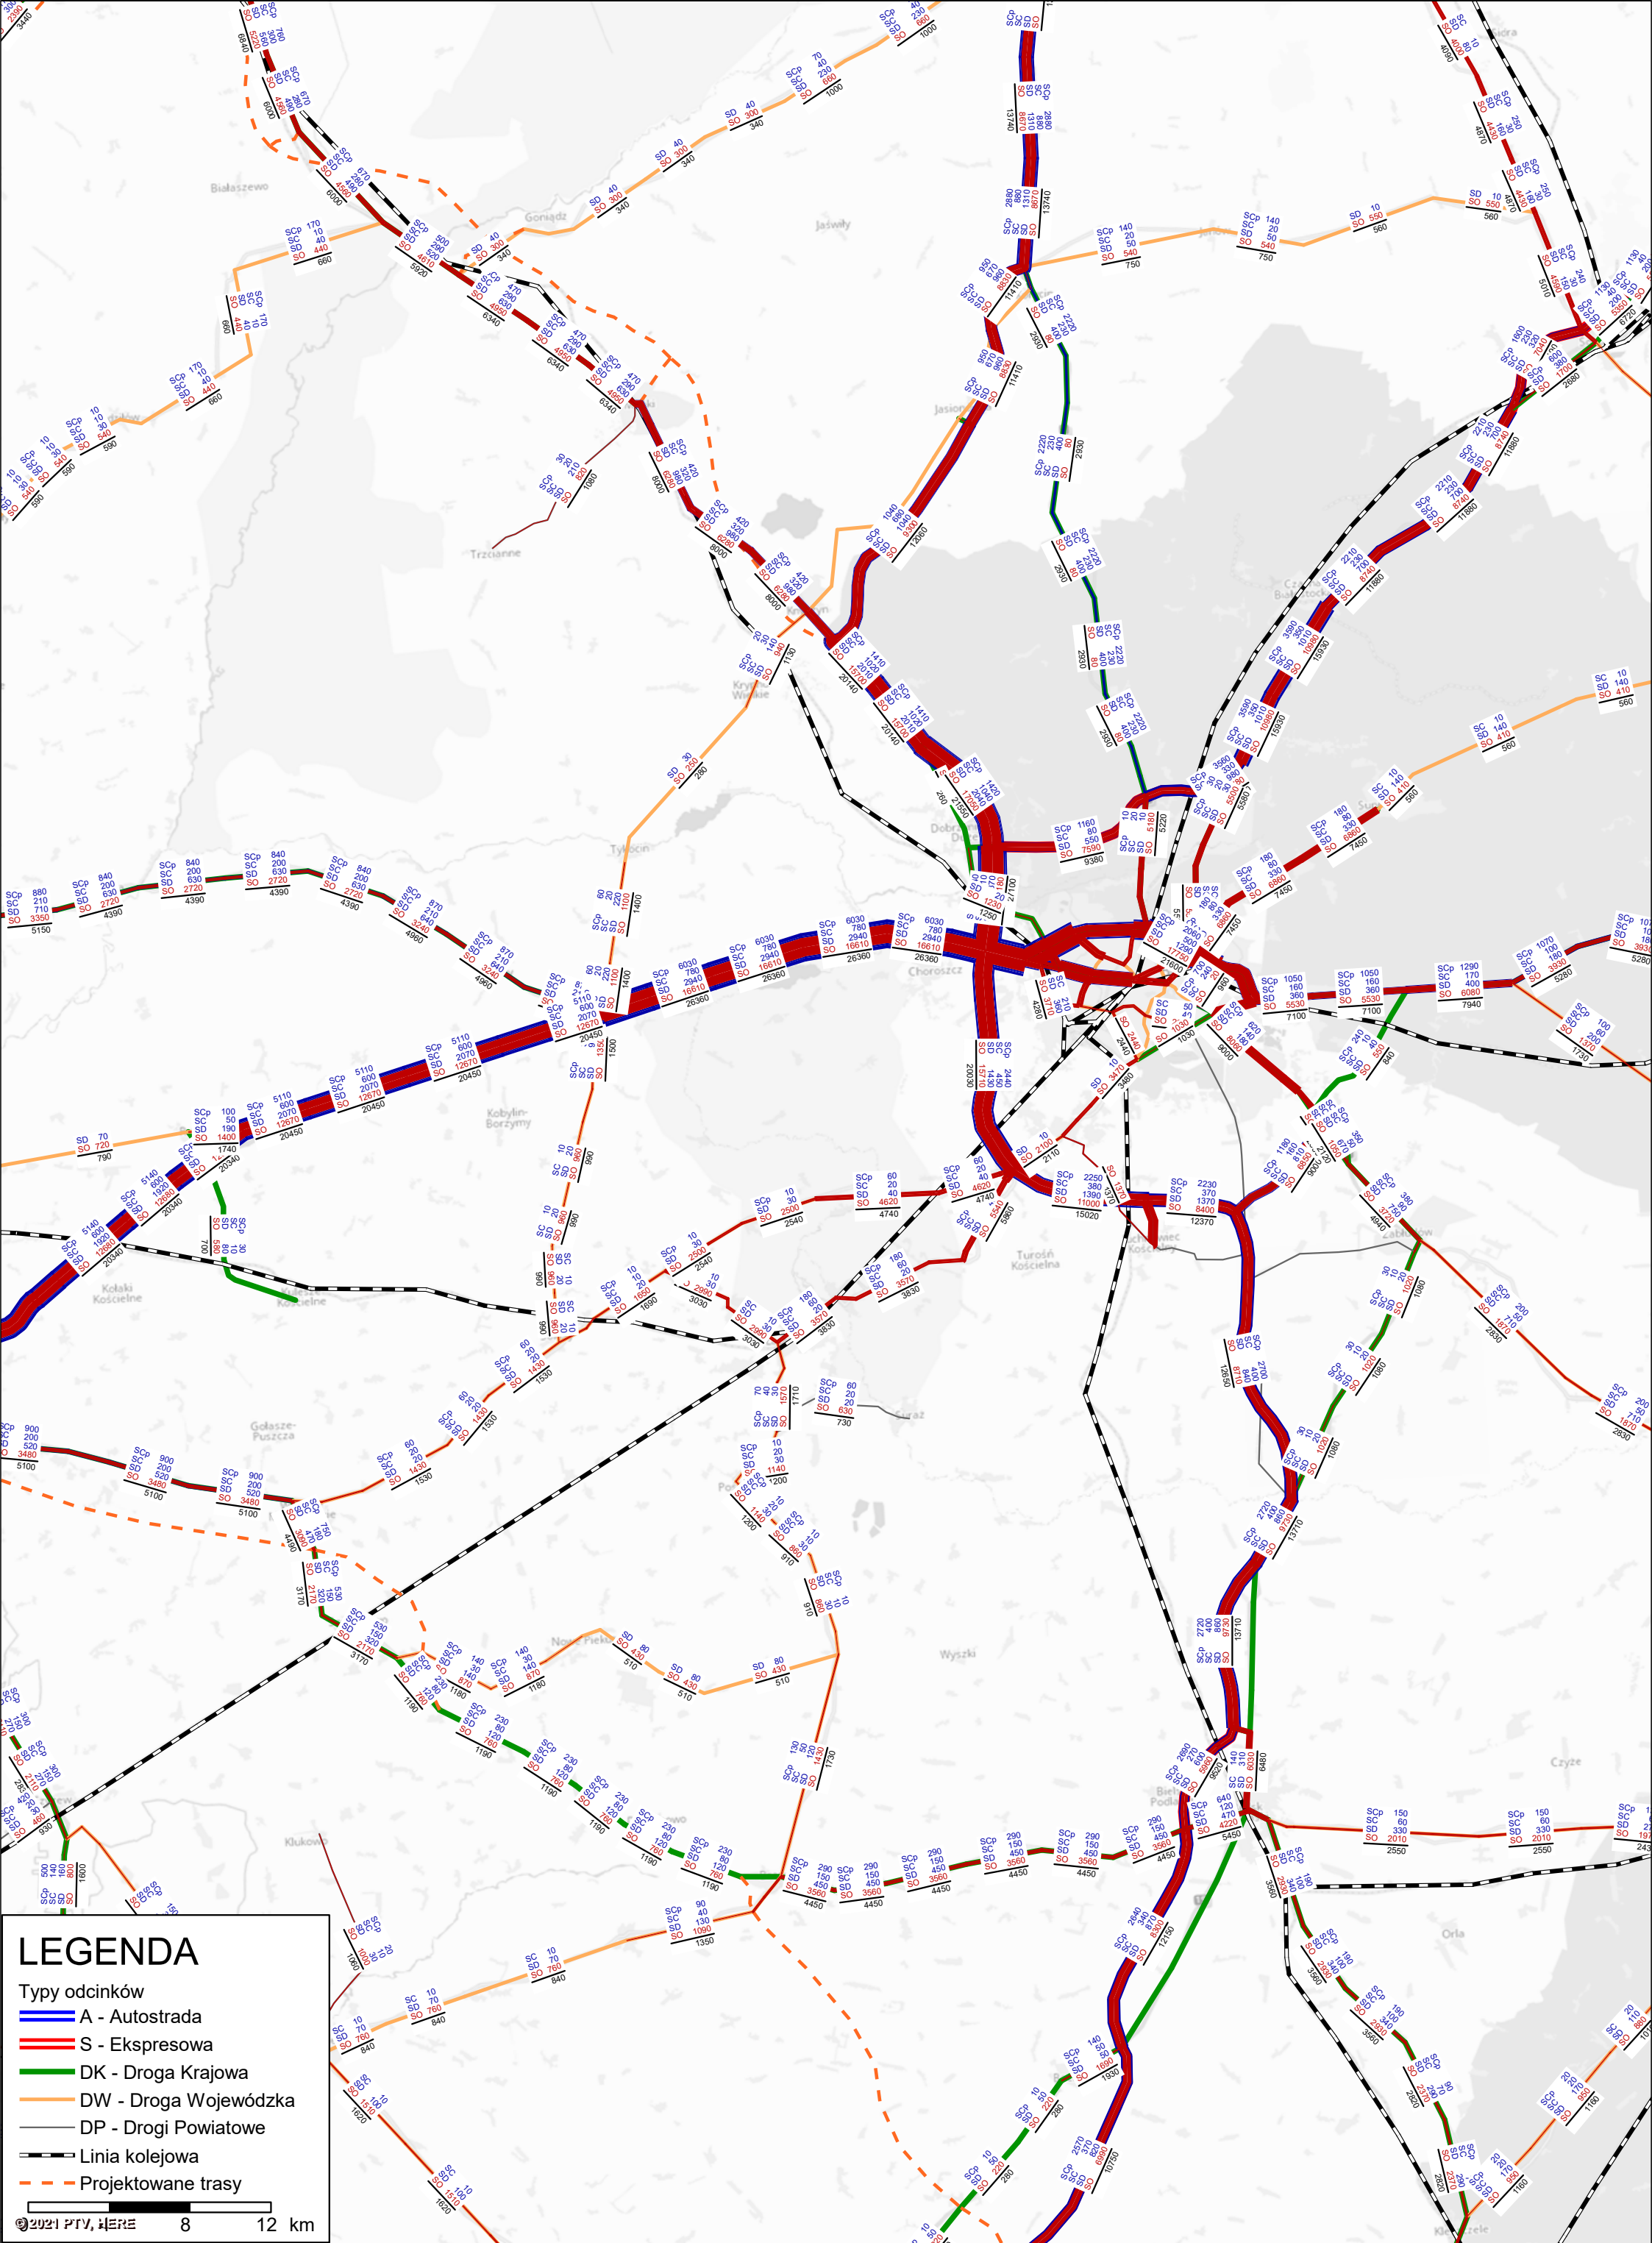

LEGENDA

Typy odcinków

- A - Autostrada
- S - Ekspresowa
- DK - Droga Krajowa
- DW - Droga Wojewódzka
- DP - Drogi Powiatowe
- Linia kolejowa
- Projektowane trasy


2021

PTV, HERE

8

12

km

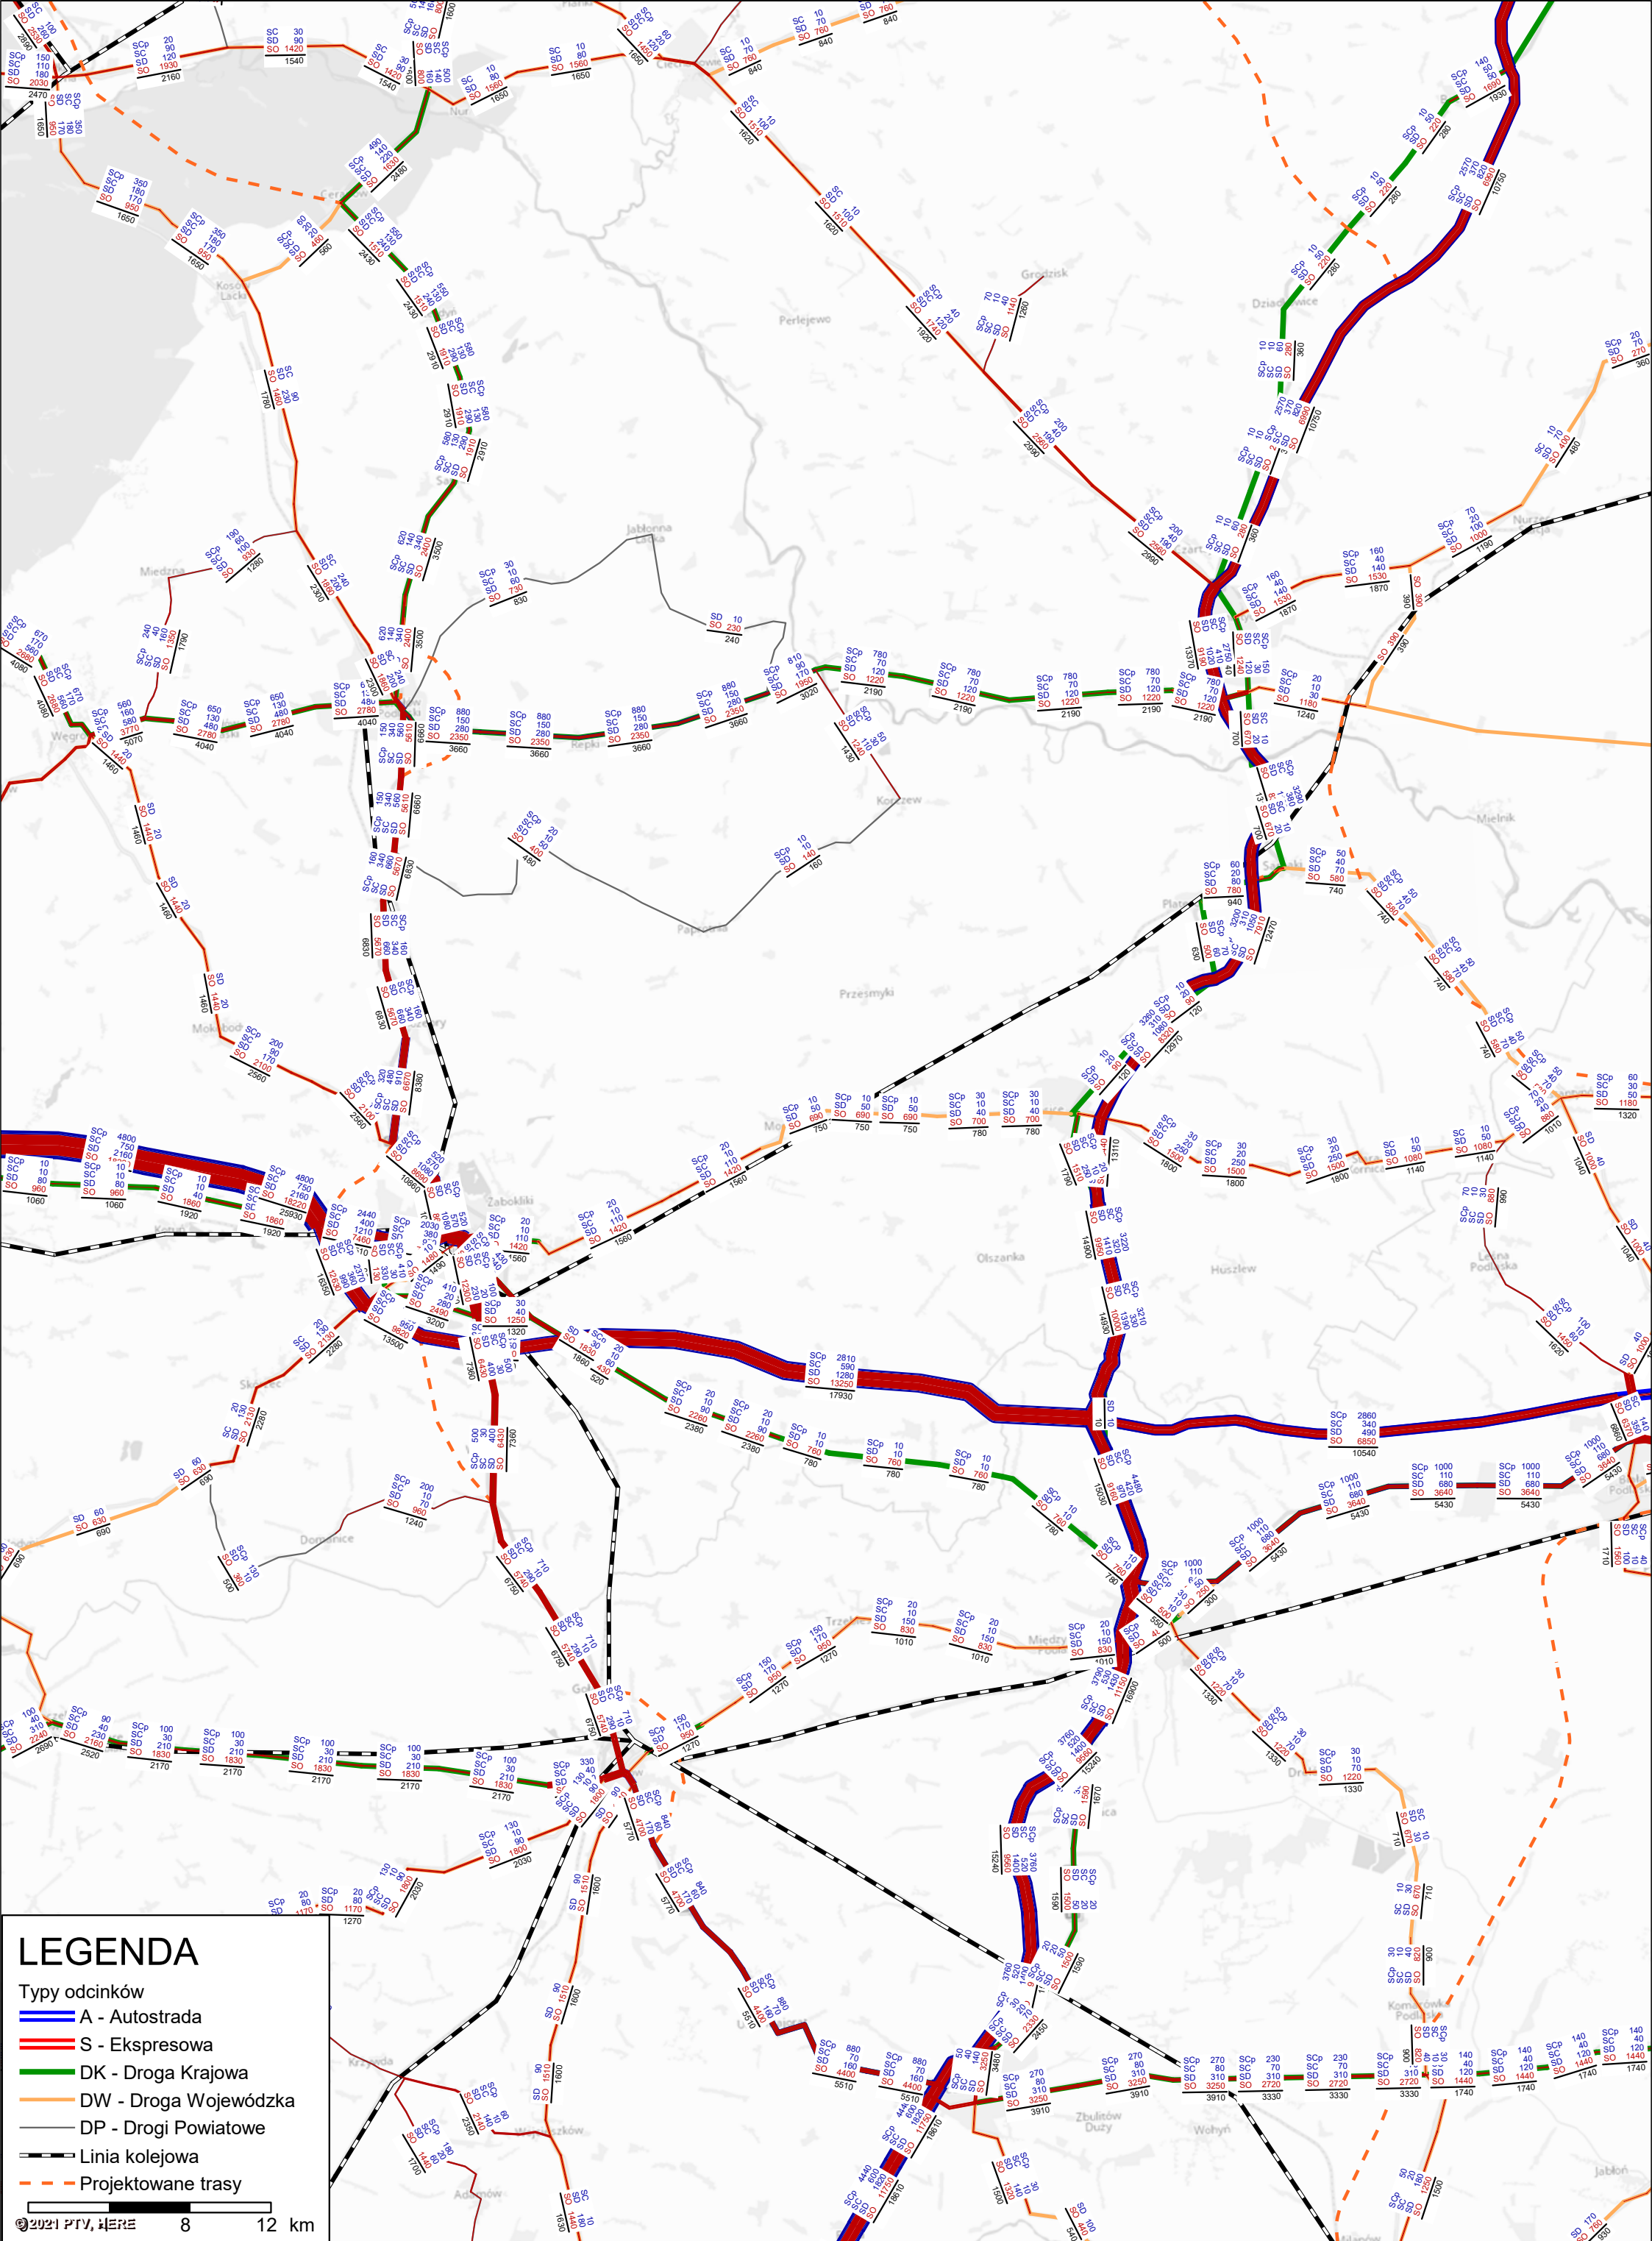


LEGENDA

- Typy odcinków
- A - Autostrada
 - S - Ekspresowa
 - DK - Droga Krajowa
 - DW - Droga Wojewódzka
 - DP - Drogi Powiatowe
 - Linia kolejowa
 - Projektowane trasy
- 0 2021 PTV, HERE 8 12 km

RYSUNEK NR 2.5
ROK & WARIANT

SUMARYCZNE DOBOWE NATĘŻENIE RUCHU W PODZIALE NA KAT. POJAZDÓW
2040_w1.ver

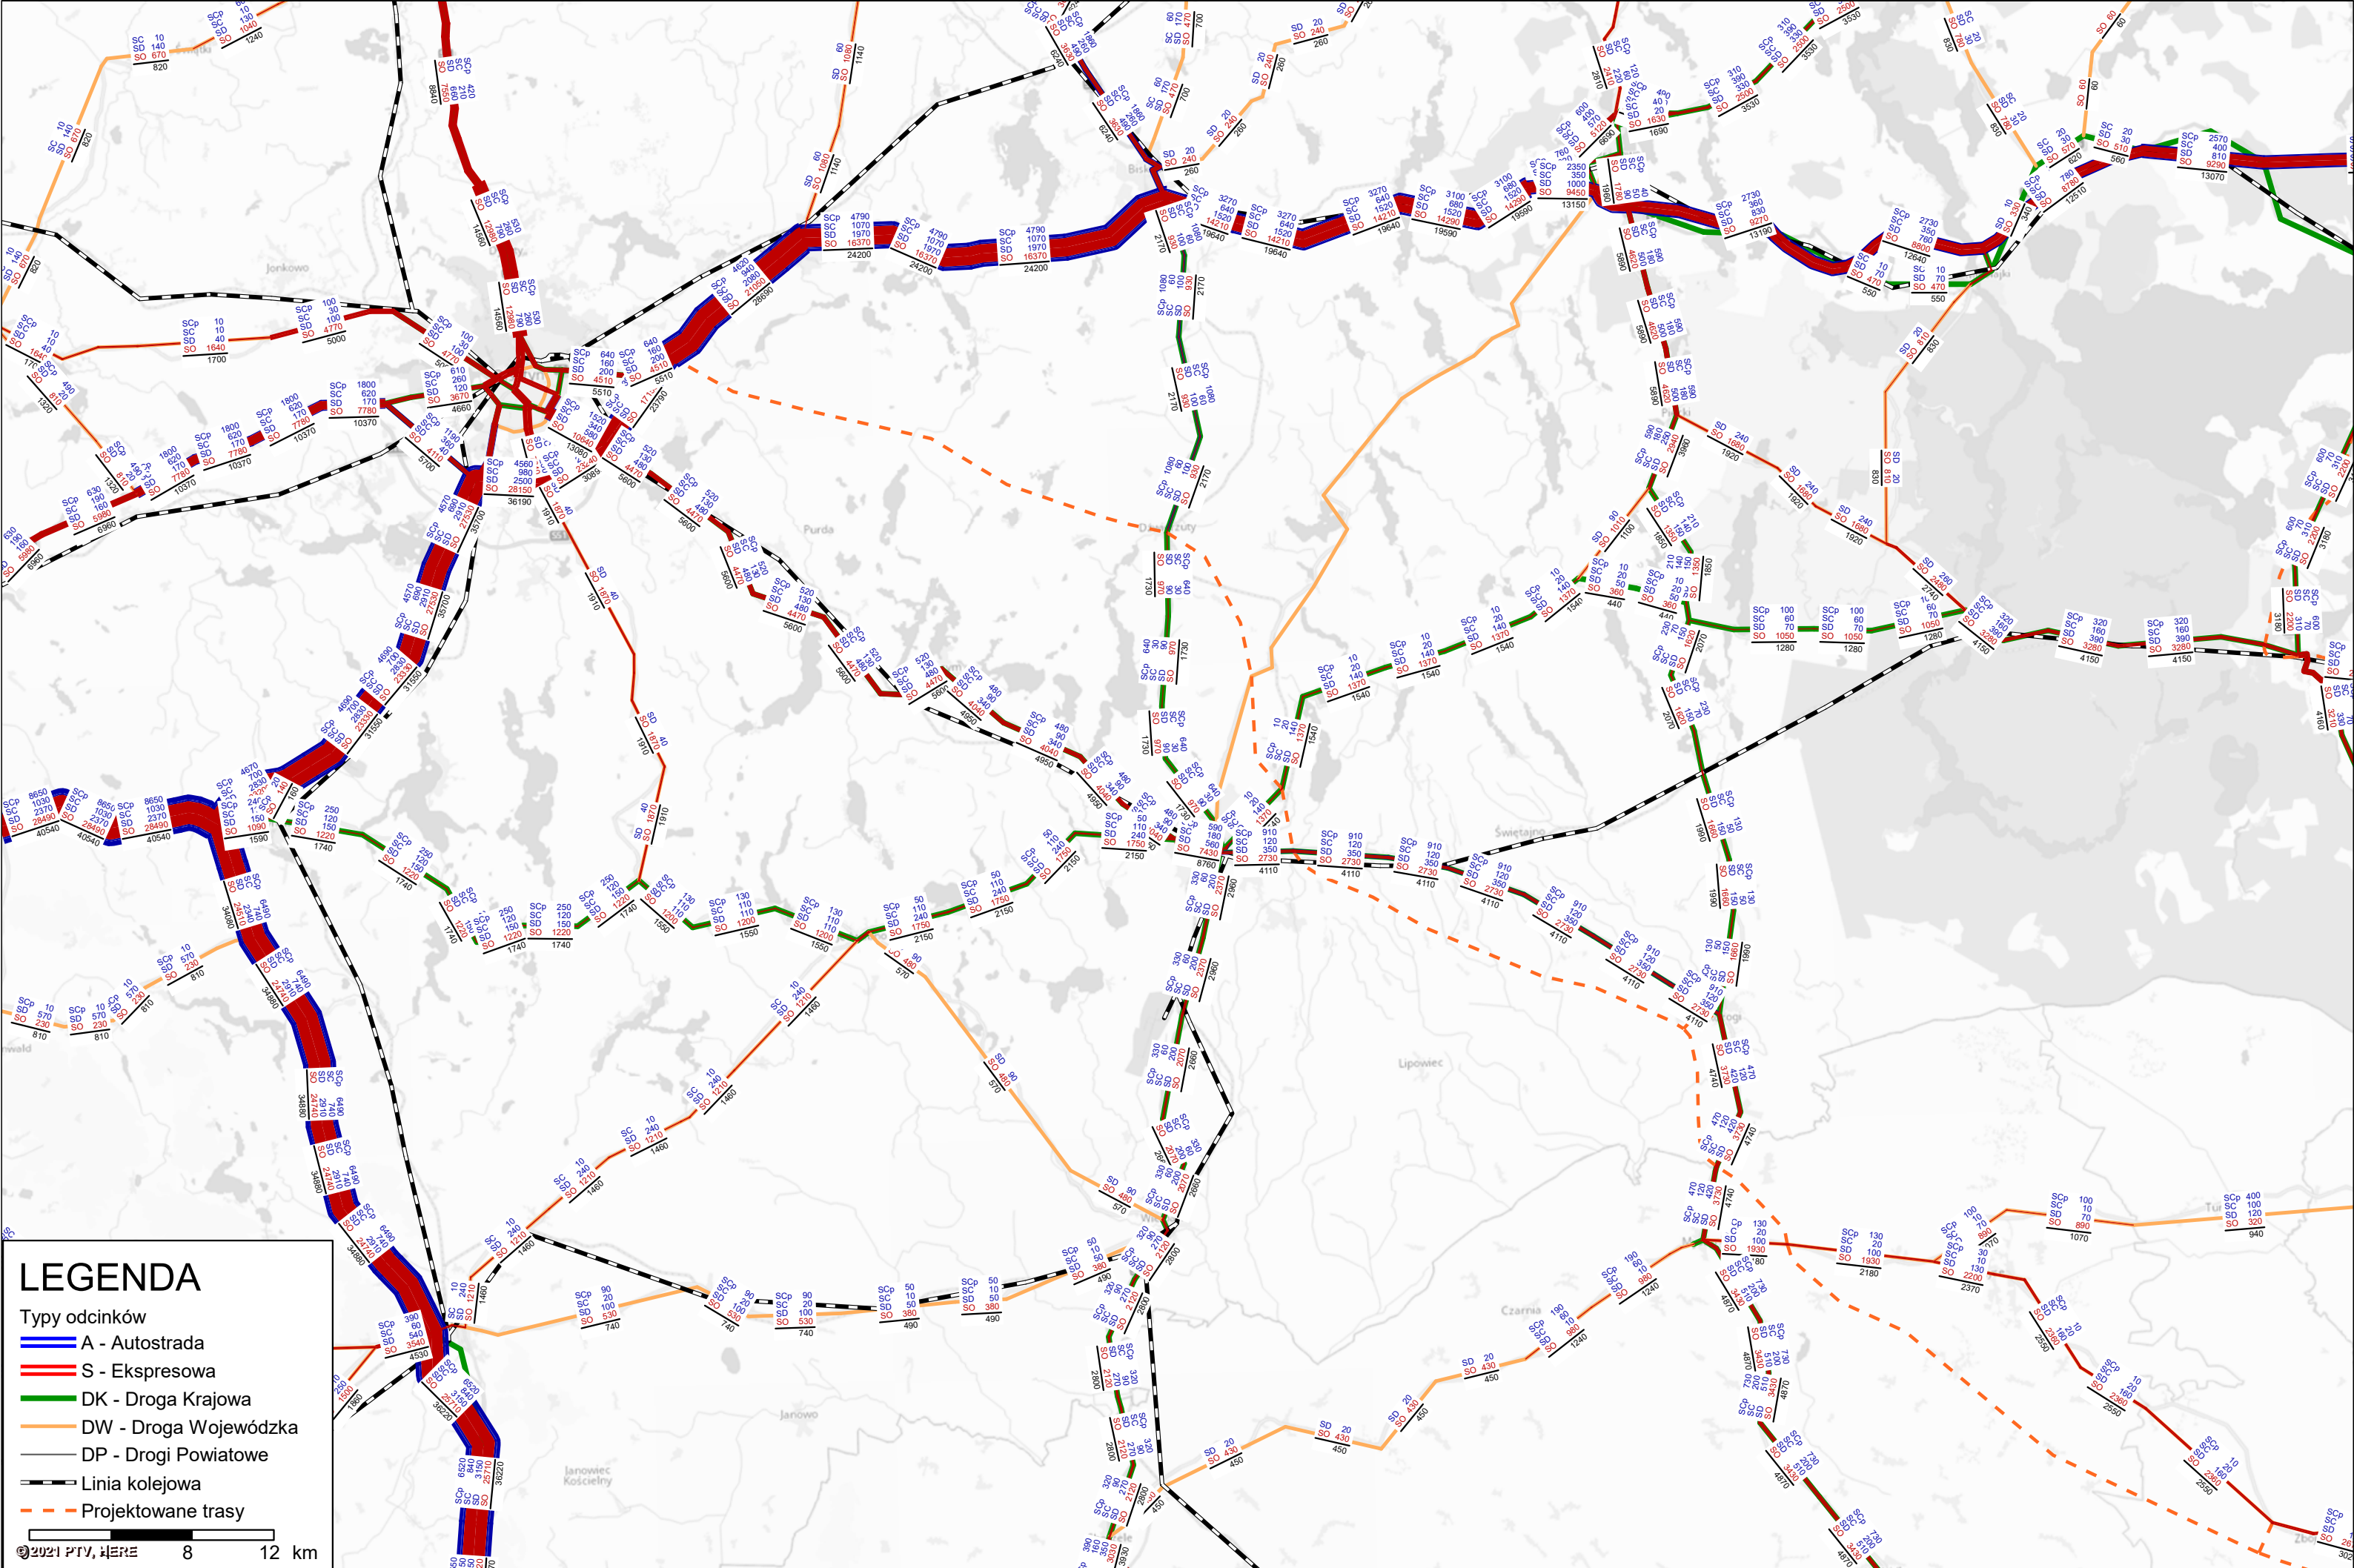


RYSUNEK NR 2.1

ROK & WARIANT

SUMARYCZNE DOBOWE NATĘŻENIE RUCHU W PODZIALE NA KAT. POJAZDÓW

2050_w1.ver

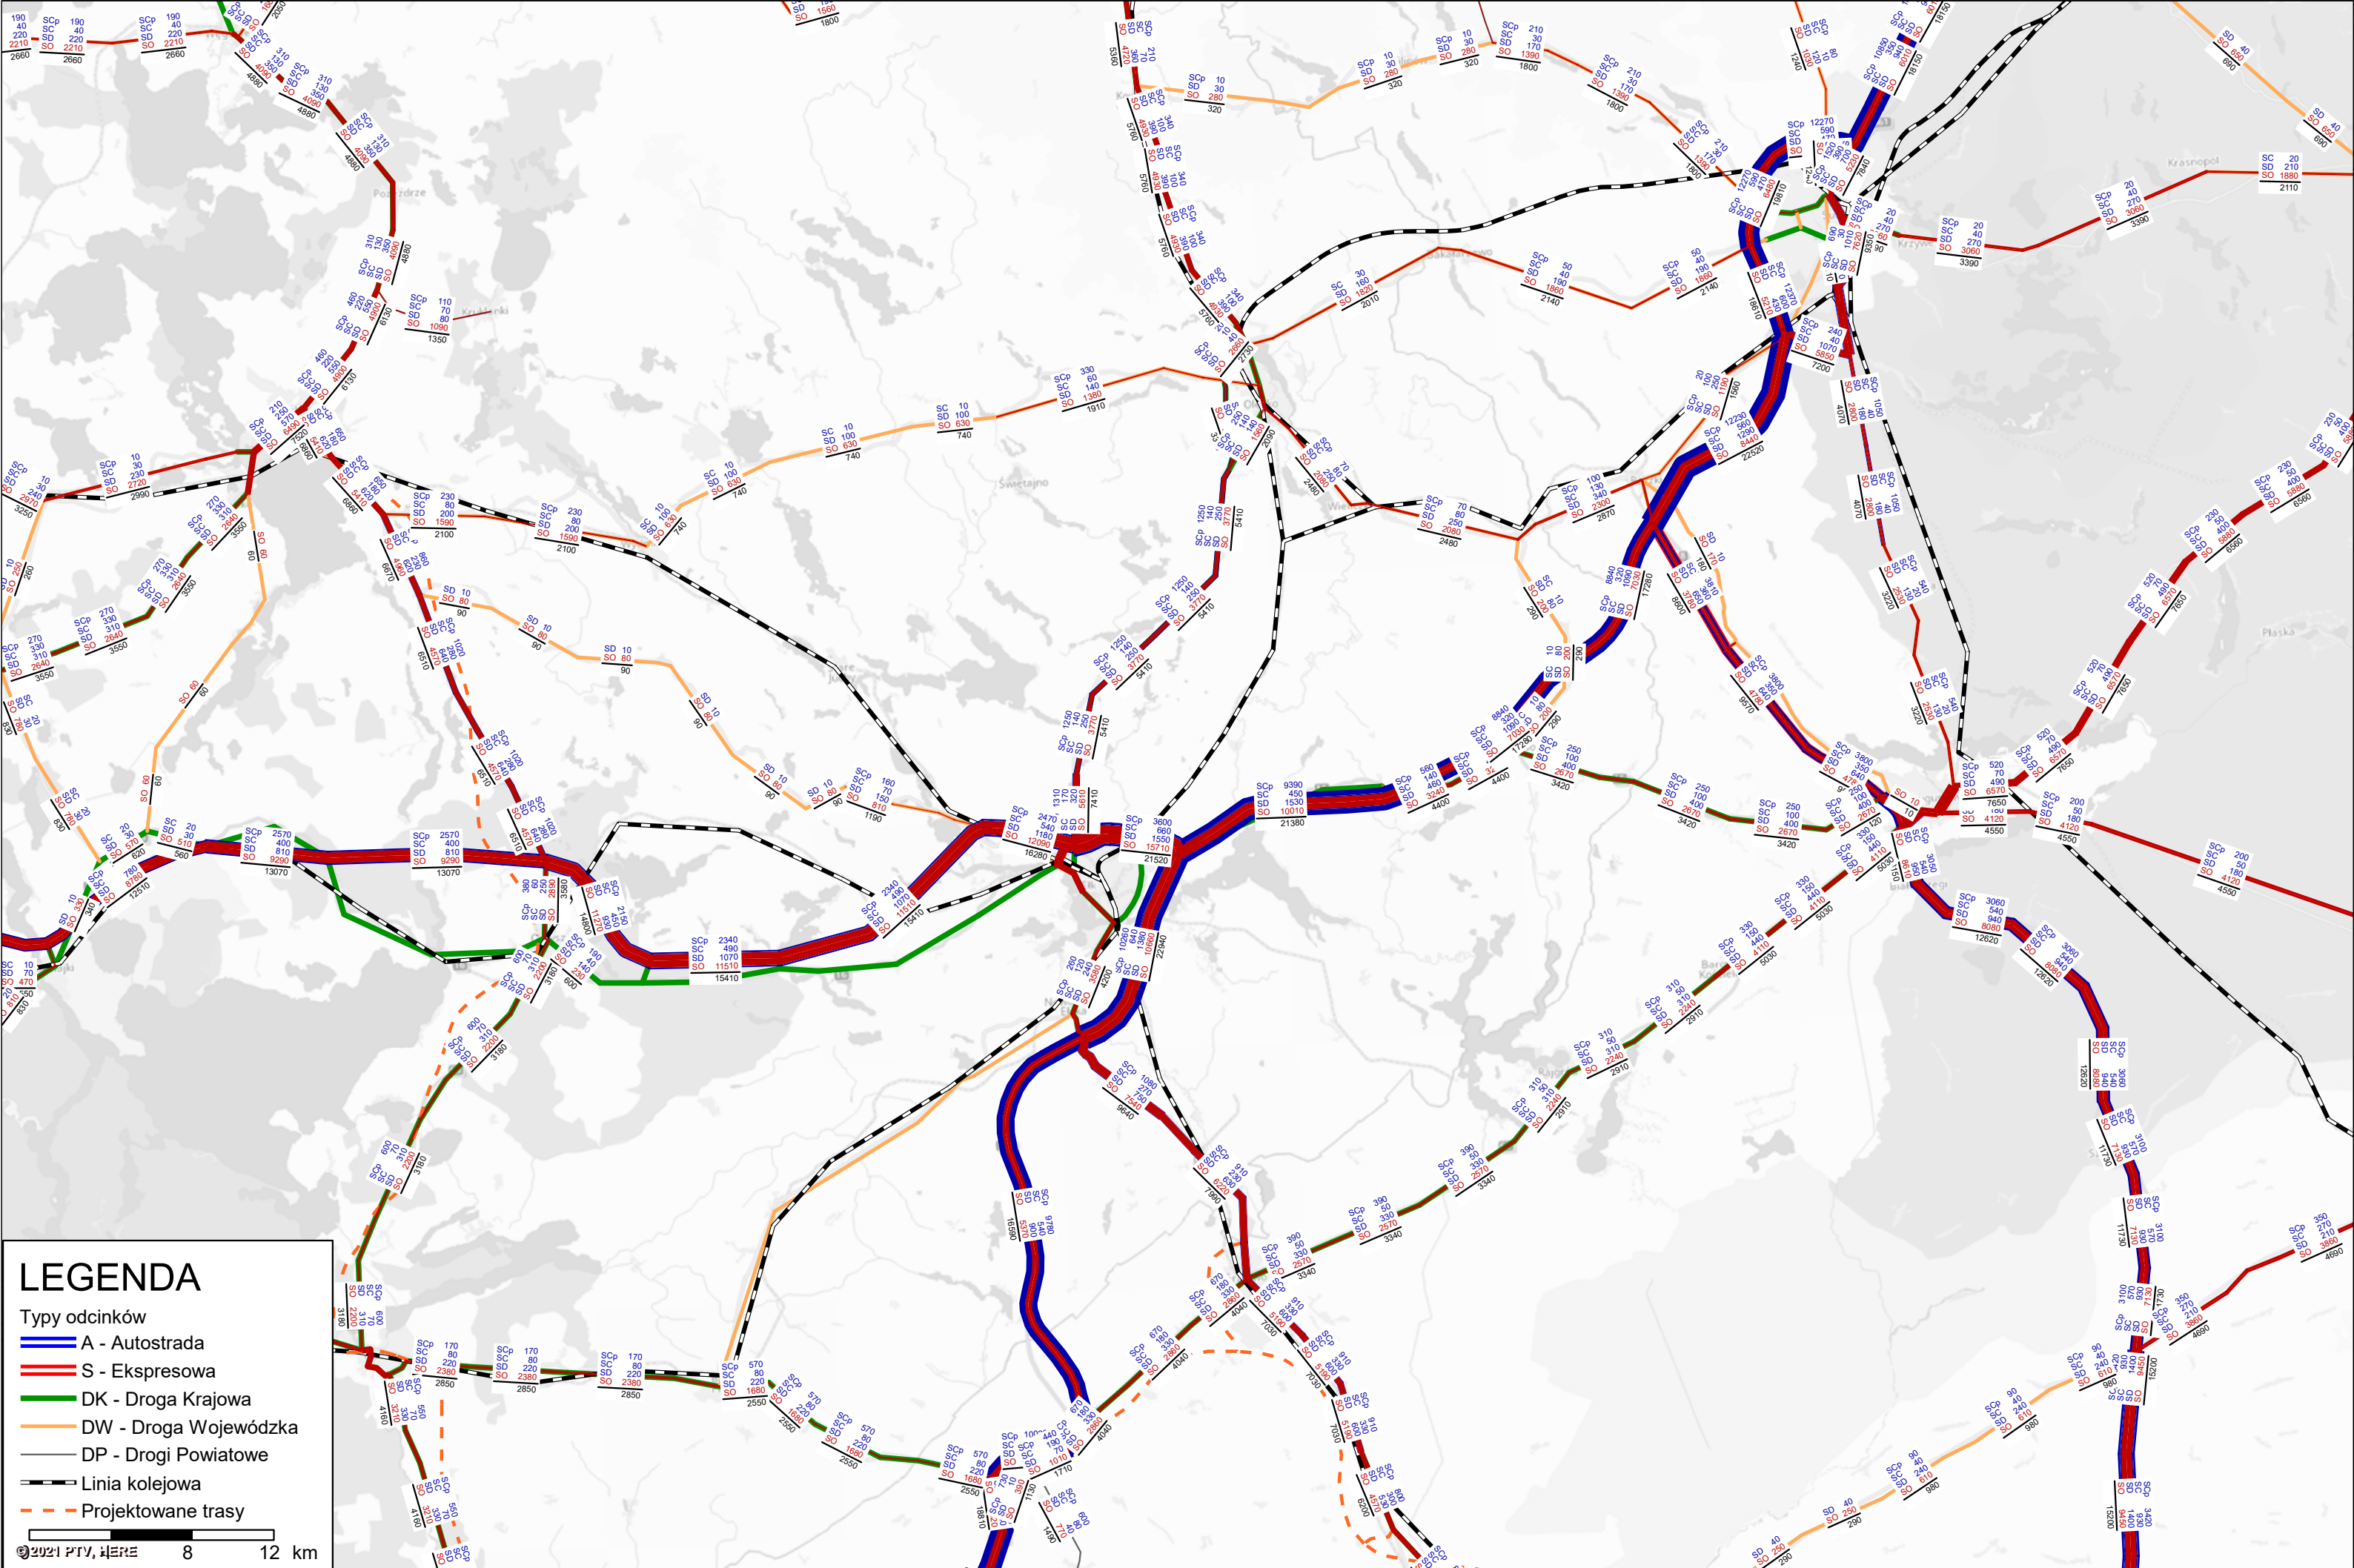


RYSUNEK NR 2.2

ROK & WARIANT

SUMARYCZNE DOBOWE NATĘŻENIE RUCHU W PODZIALE NA KAT. POJAZDÓW

2050_w1.ver

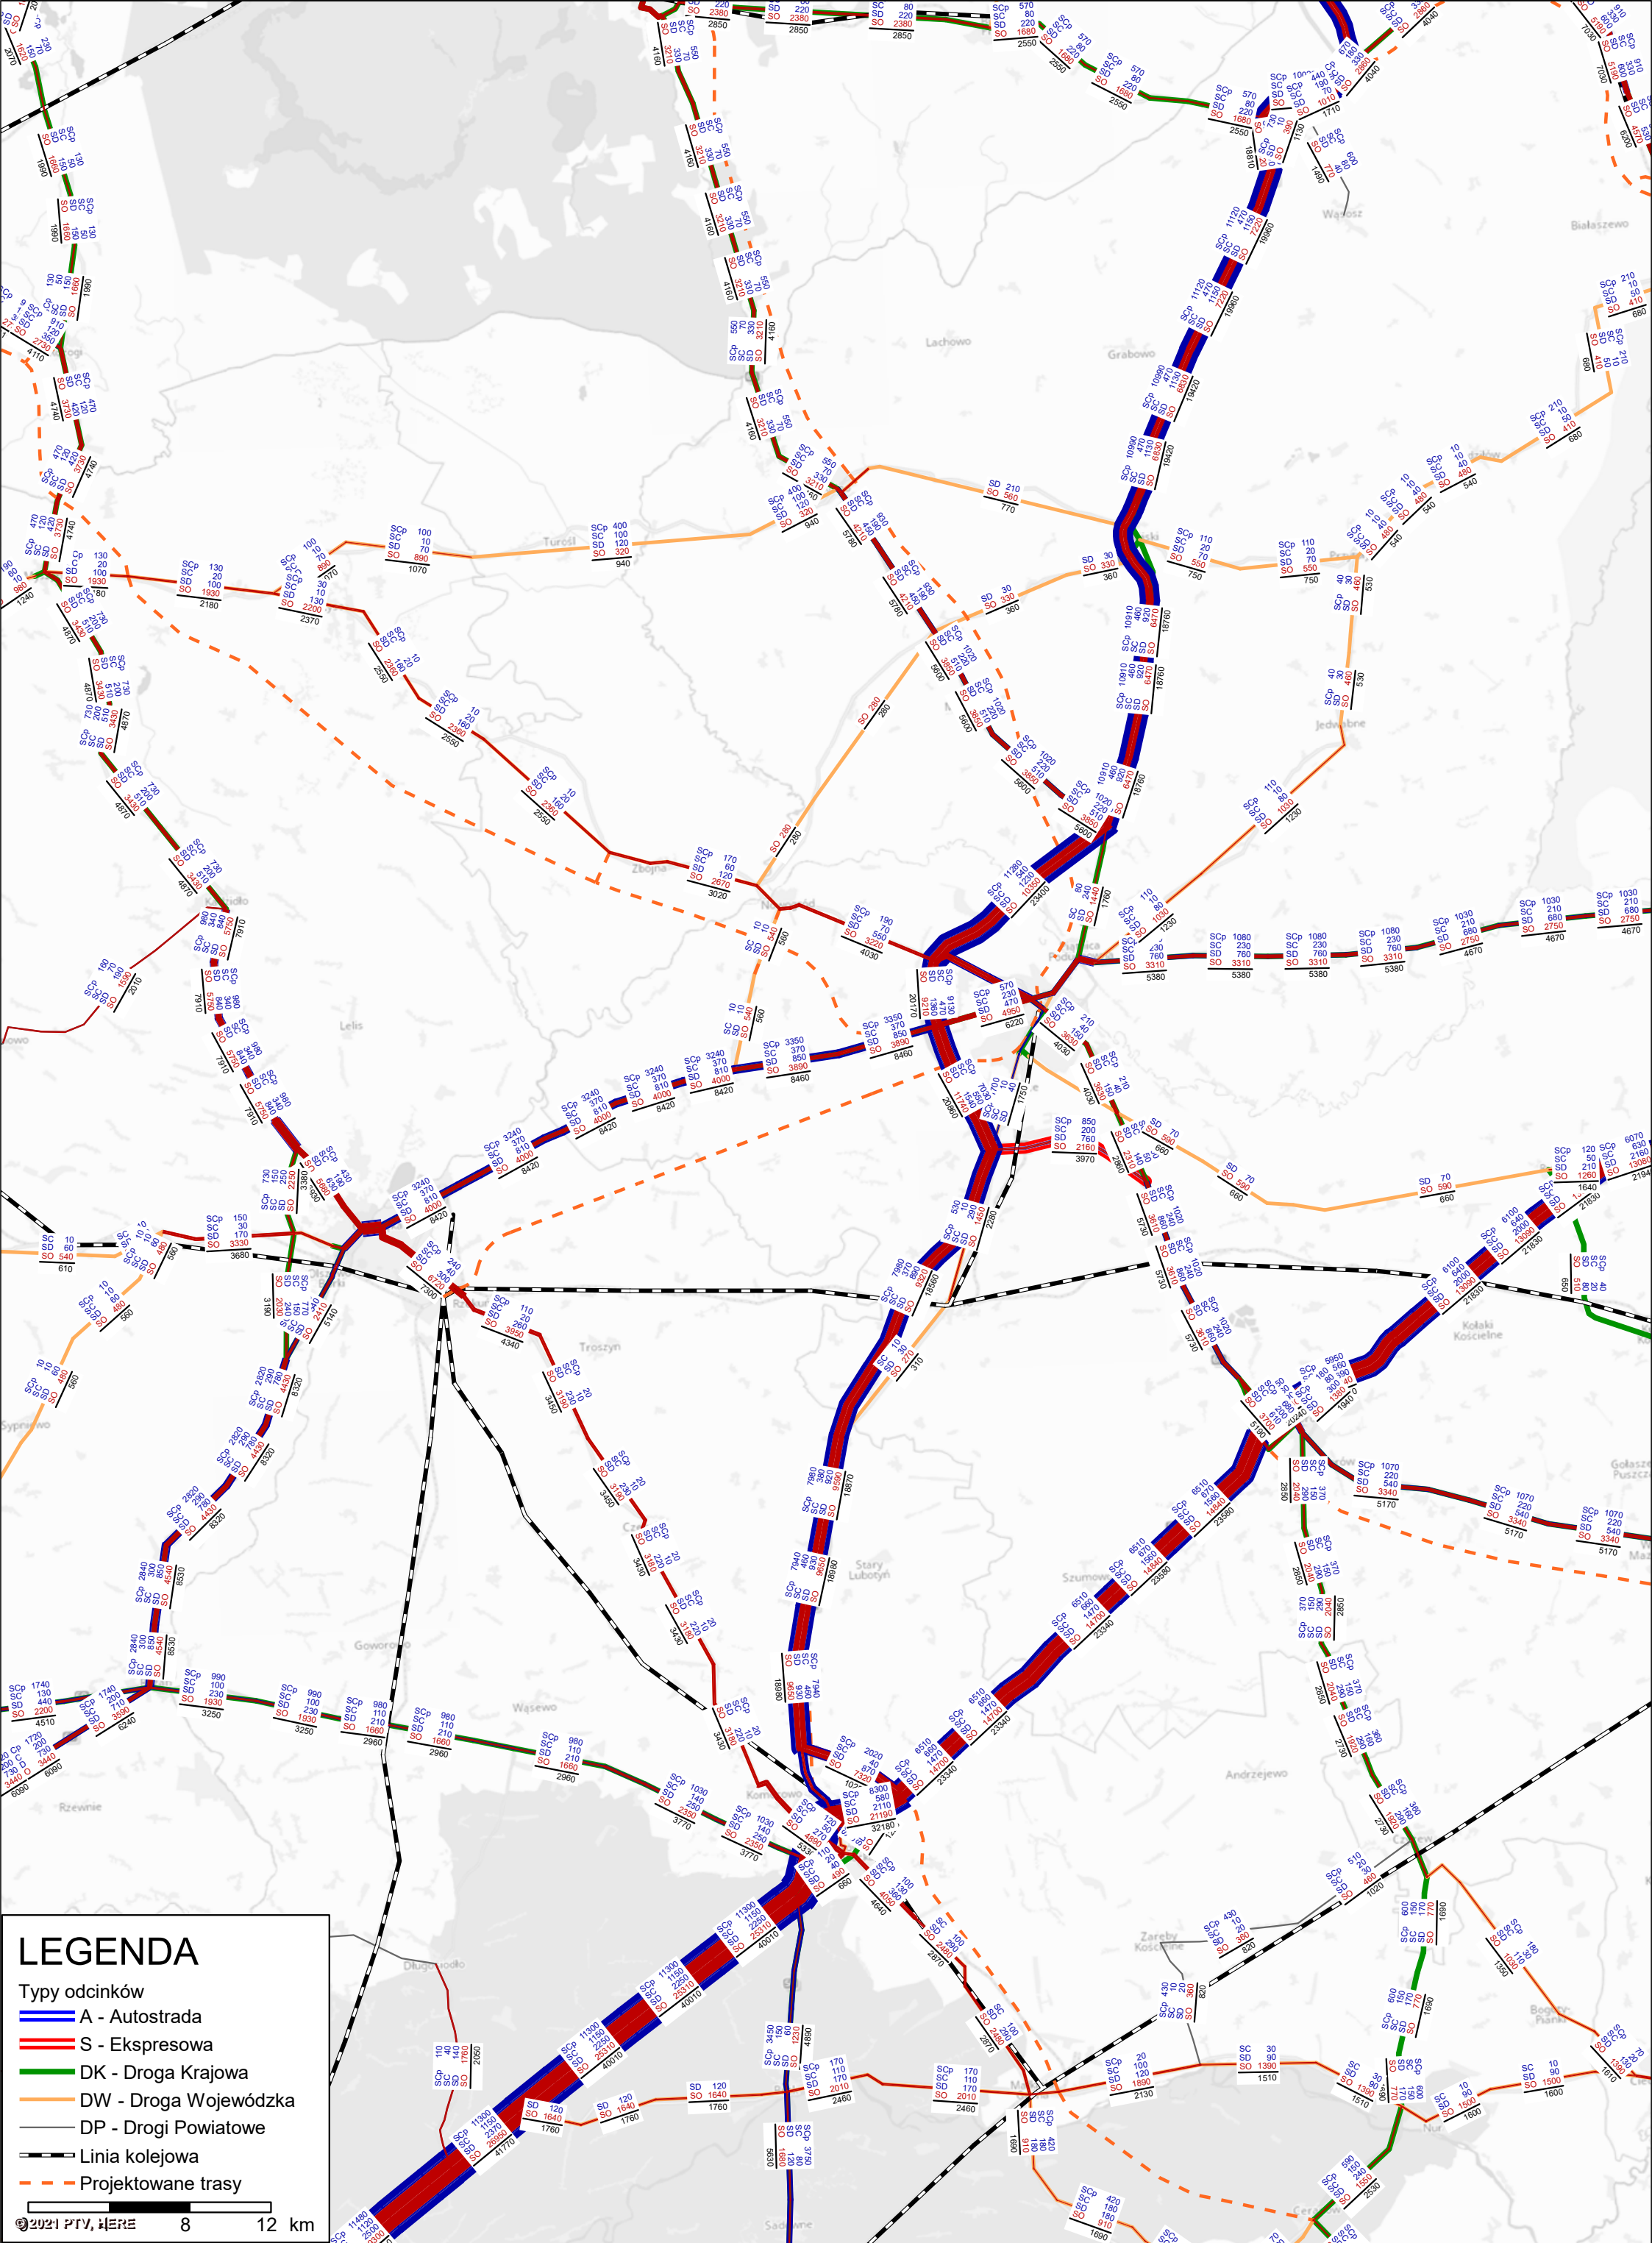

LEGENDA

Typy odcinków

- A - Autostrada
- S - Ekspresowa
- DK - Droga Krajowa
- DW - Droga Wojewódzka
- DP - Drogi Powiatowe
- Linia kolejowa
- Projektowane trasy

0


8

12 km

2021

PTV, HERE

RYSUNEK NR 2.3	SUMARYCZNE DOBOWE NATĘŻENIE RUCHU W PODZIALE NA KAT. POJAZDÓW
ROK & WARIANT	2050_w1.ver

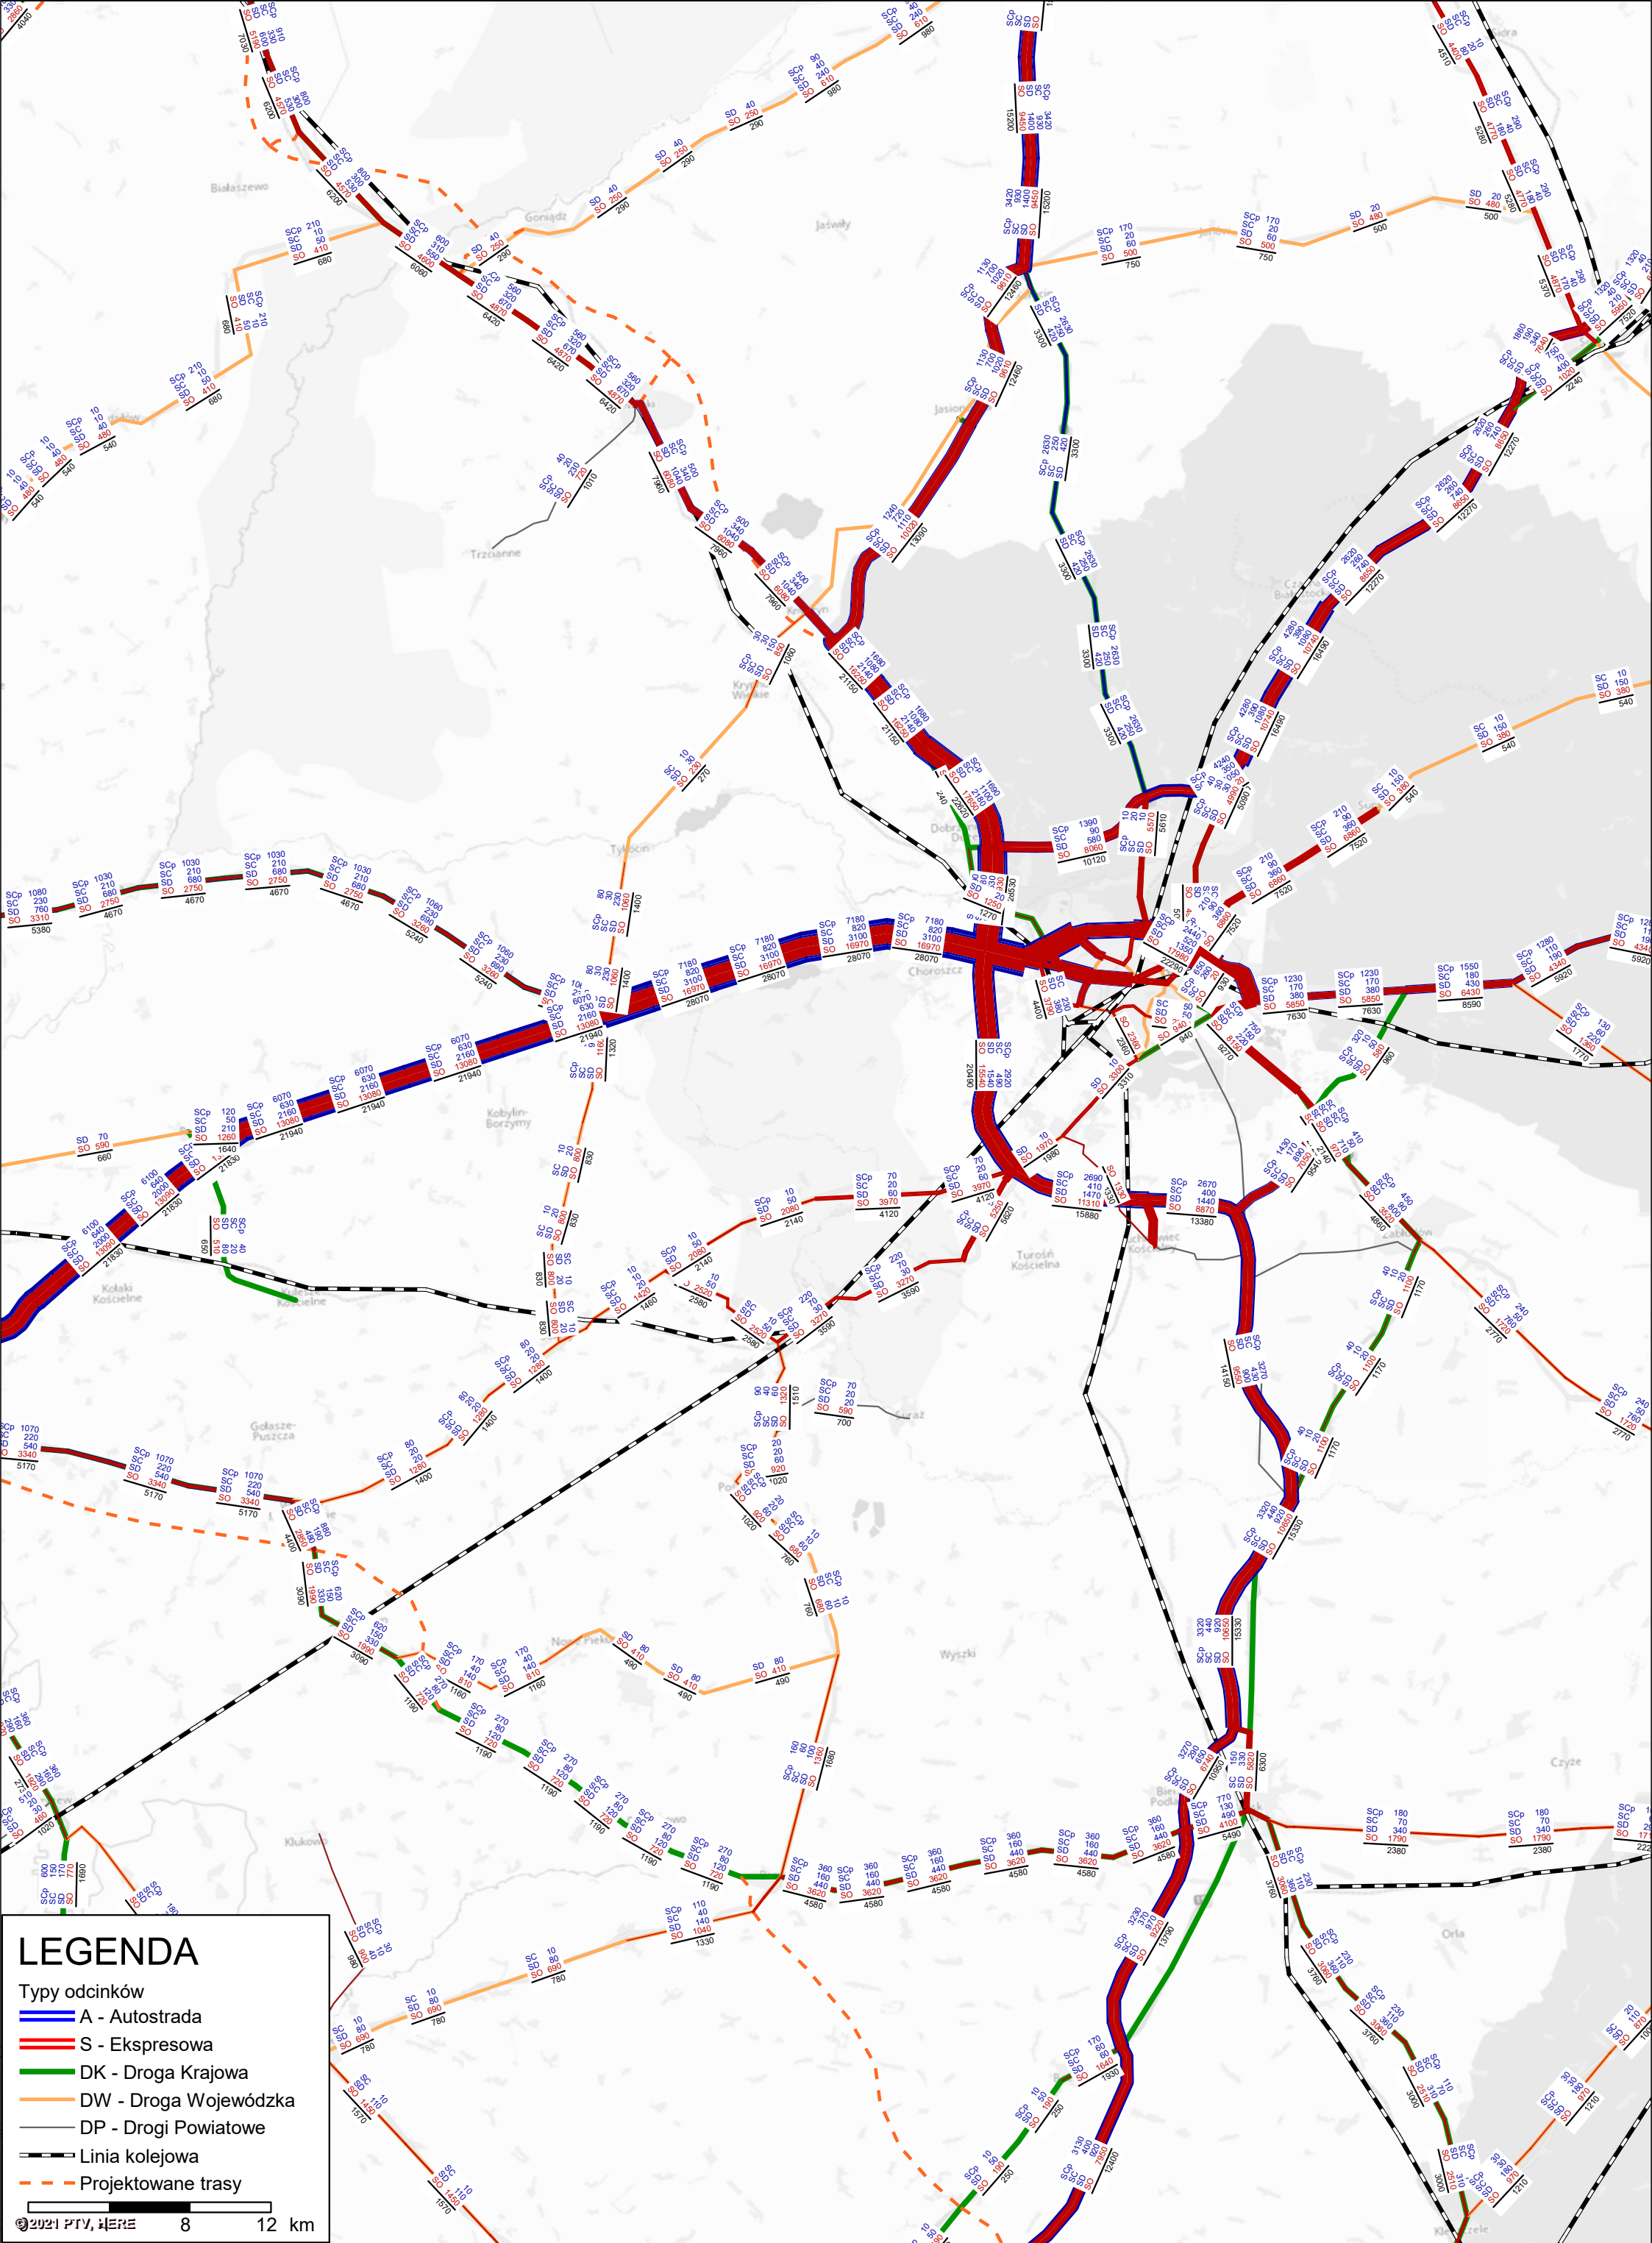

LEGENDA

Typy odcinków

- A - Autostrada
- S - Ekspresowa
- DK - Droga Krajowa
- DW - Droga Wojewódzka
- DP - Drogi Powiatowe
- Linia kolejowa
- Projektowane trasy


0

8

12 km

2021

PTV, WERS

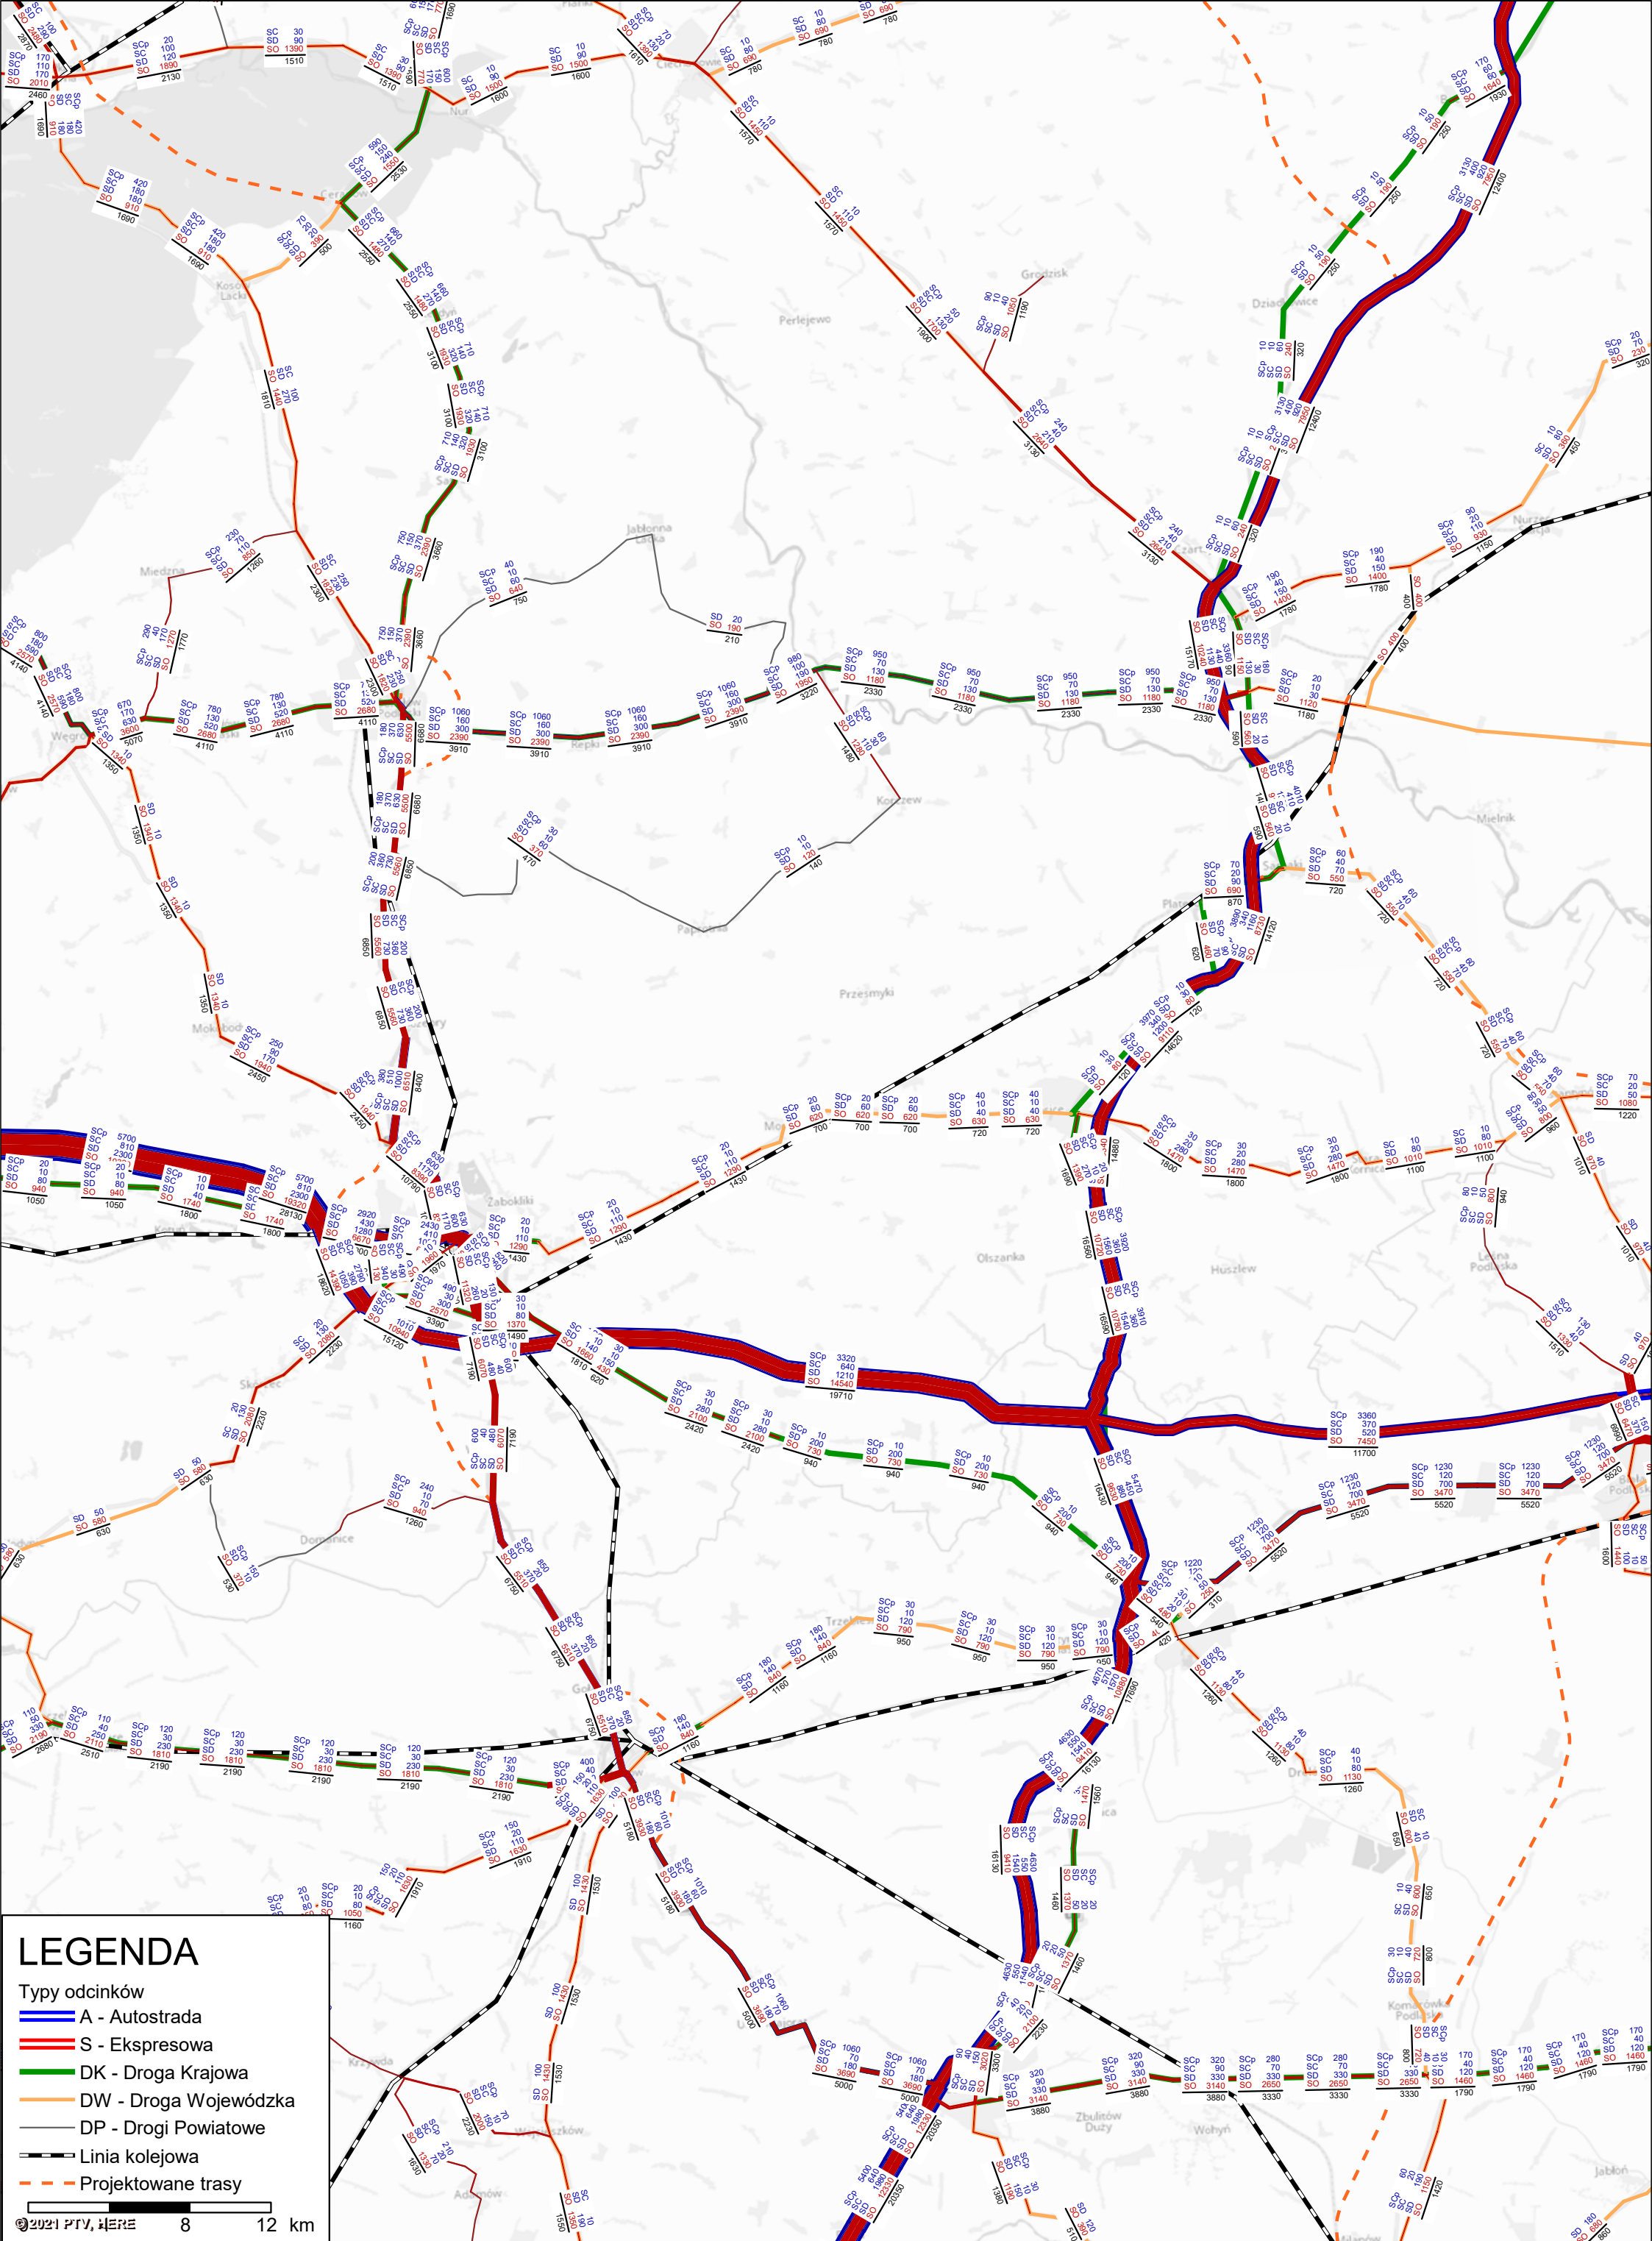

RYSUNEK NR 2.5

ROK & WARIANT

SUMARYCZNE DOBOWE NATĘŻENIE RUCHU W PODZIALE NA KAT. POJAZDÓW

2050_w1.ver