


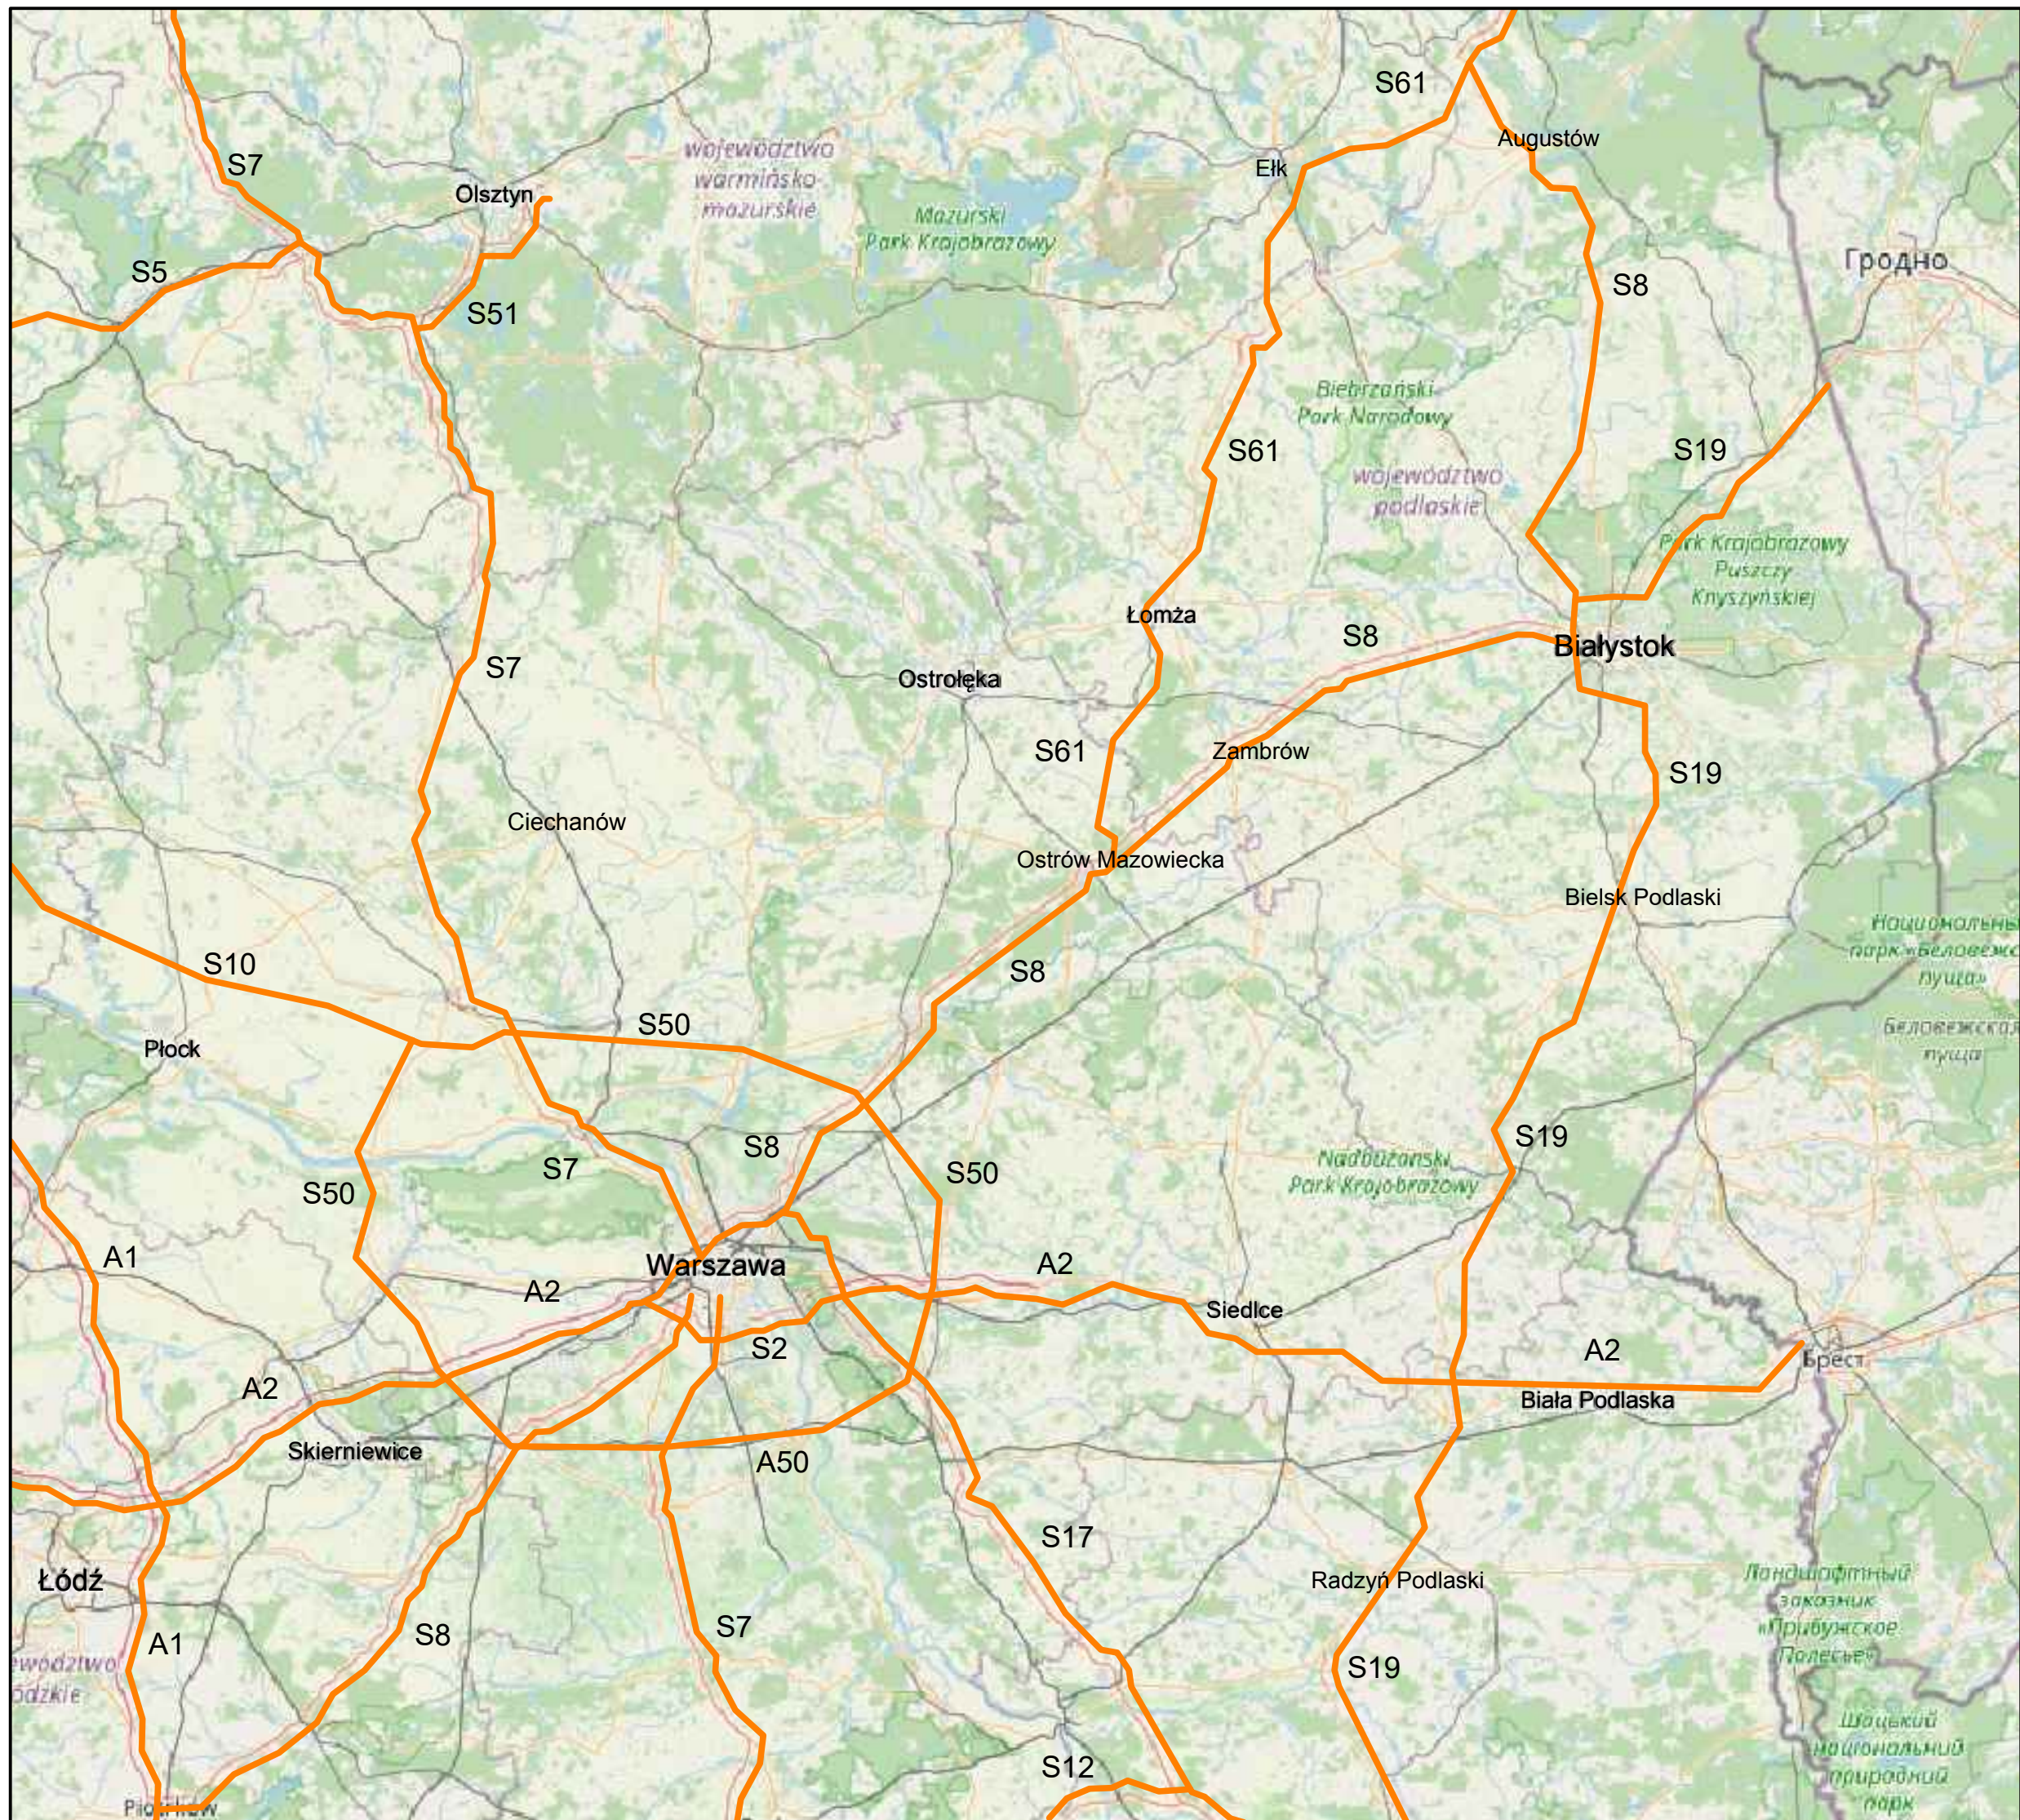

LEGENDA:

- proj. sieć autostrad i dróg ekspresowych w wariantcie W1a przebiegu Via Carpatia
- proj. sieć autostrad i dróg ekspresowych w wariantcie W2a przebiegu Via Carpatia
- proj. sieć autostrad i dróg ekspresowych w wariantcie W3a przebiegu Via Carpatia
- proj. sieć autostrad i dróg ekspresowych w wariantcie W4a przebiegu Via Carpatia

INWESTOR



FUNDACJA
DLA BIEBRZY

Fundacja Dla Biebrzy
ul. Kościuszki 26/11
19-110 Goniądz

WYKONAWCA

JKO CONSULTING

JKO Consulting

ul. Wolska 69/86, 01-229 Warszawa
tel. +48 694 607 690 mail: jakiel@jkoconsulting.pl

ZESPÓŁ PROJEKTOWY			
BRANŻA	IMIĘ I NAZWISKO	NR UPR.	PODPIS
DROGI	mgr inż. Jan Jakiel		

PROJEKT

Studium sieciowe przebiegu Via Carpatia i S16 w północno-wschodniej Polsce


TYTUL RYS.

Plan orientacyjny

FAZA PROJ.

STUDIUM SIECIOWE

NR PROJ.	SKALA	DATA	RYS.
	1 : 1000000	09. 2021	0.1a

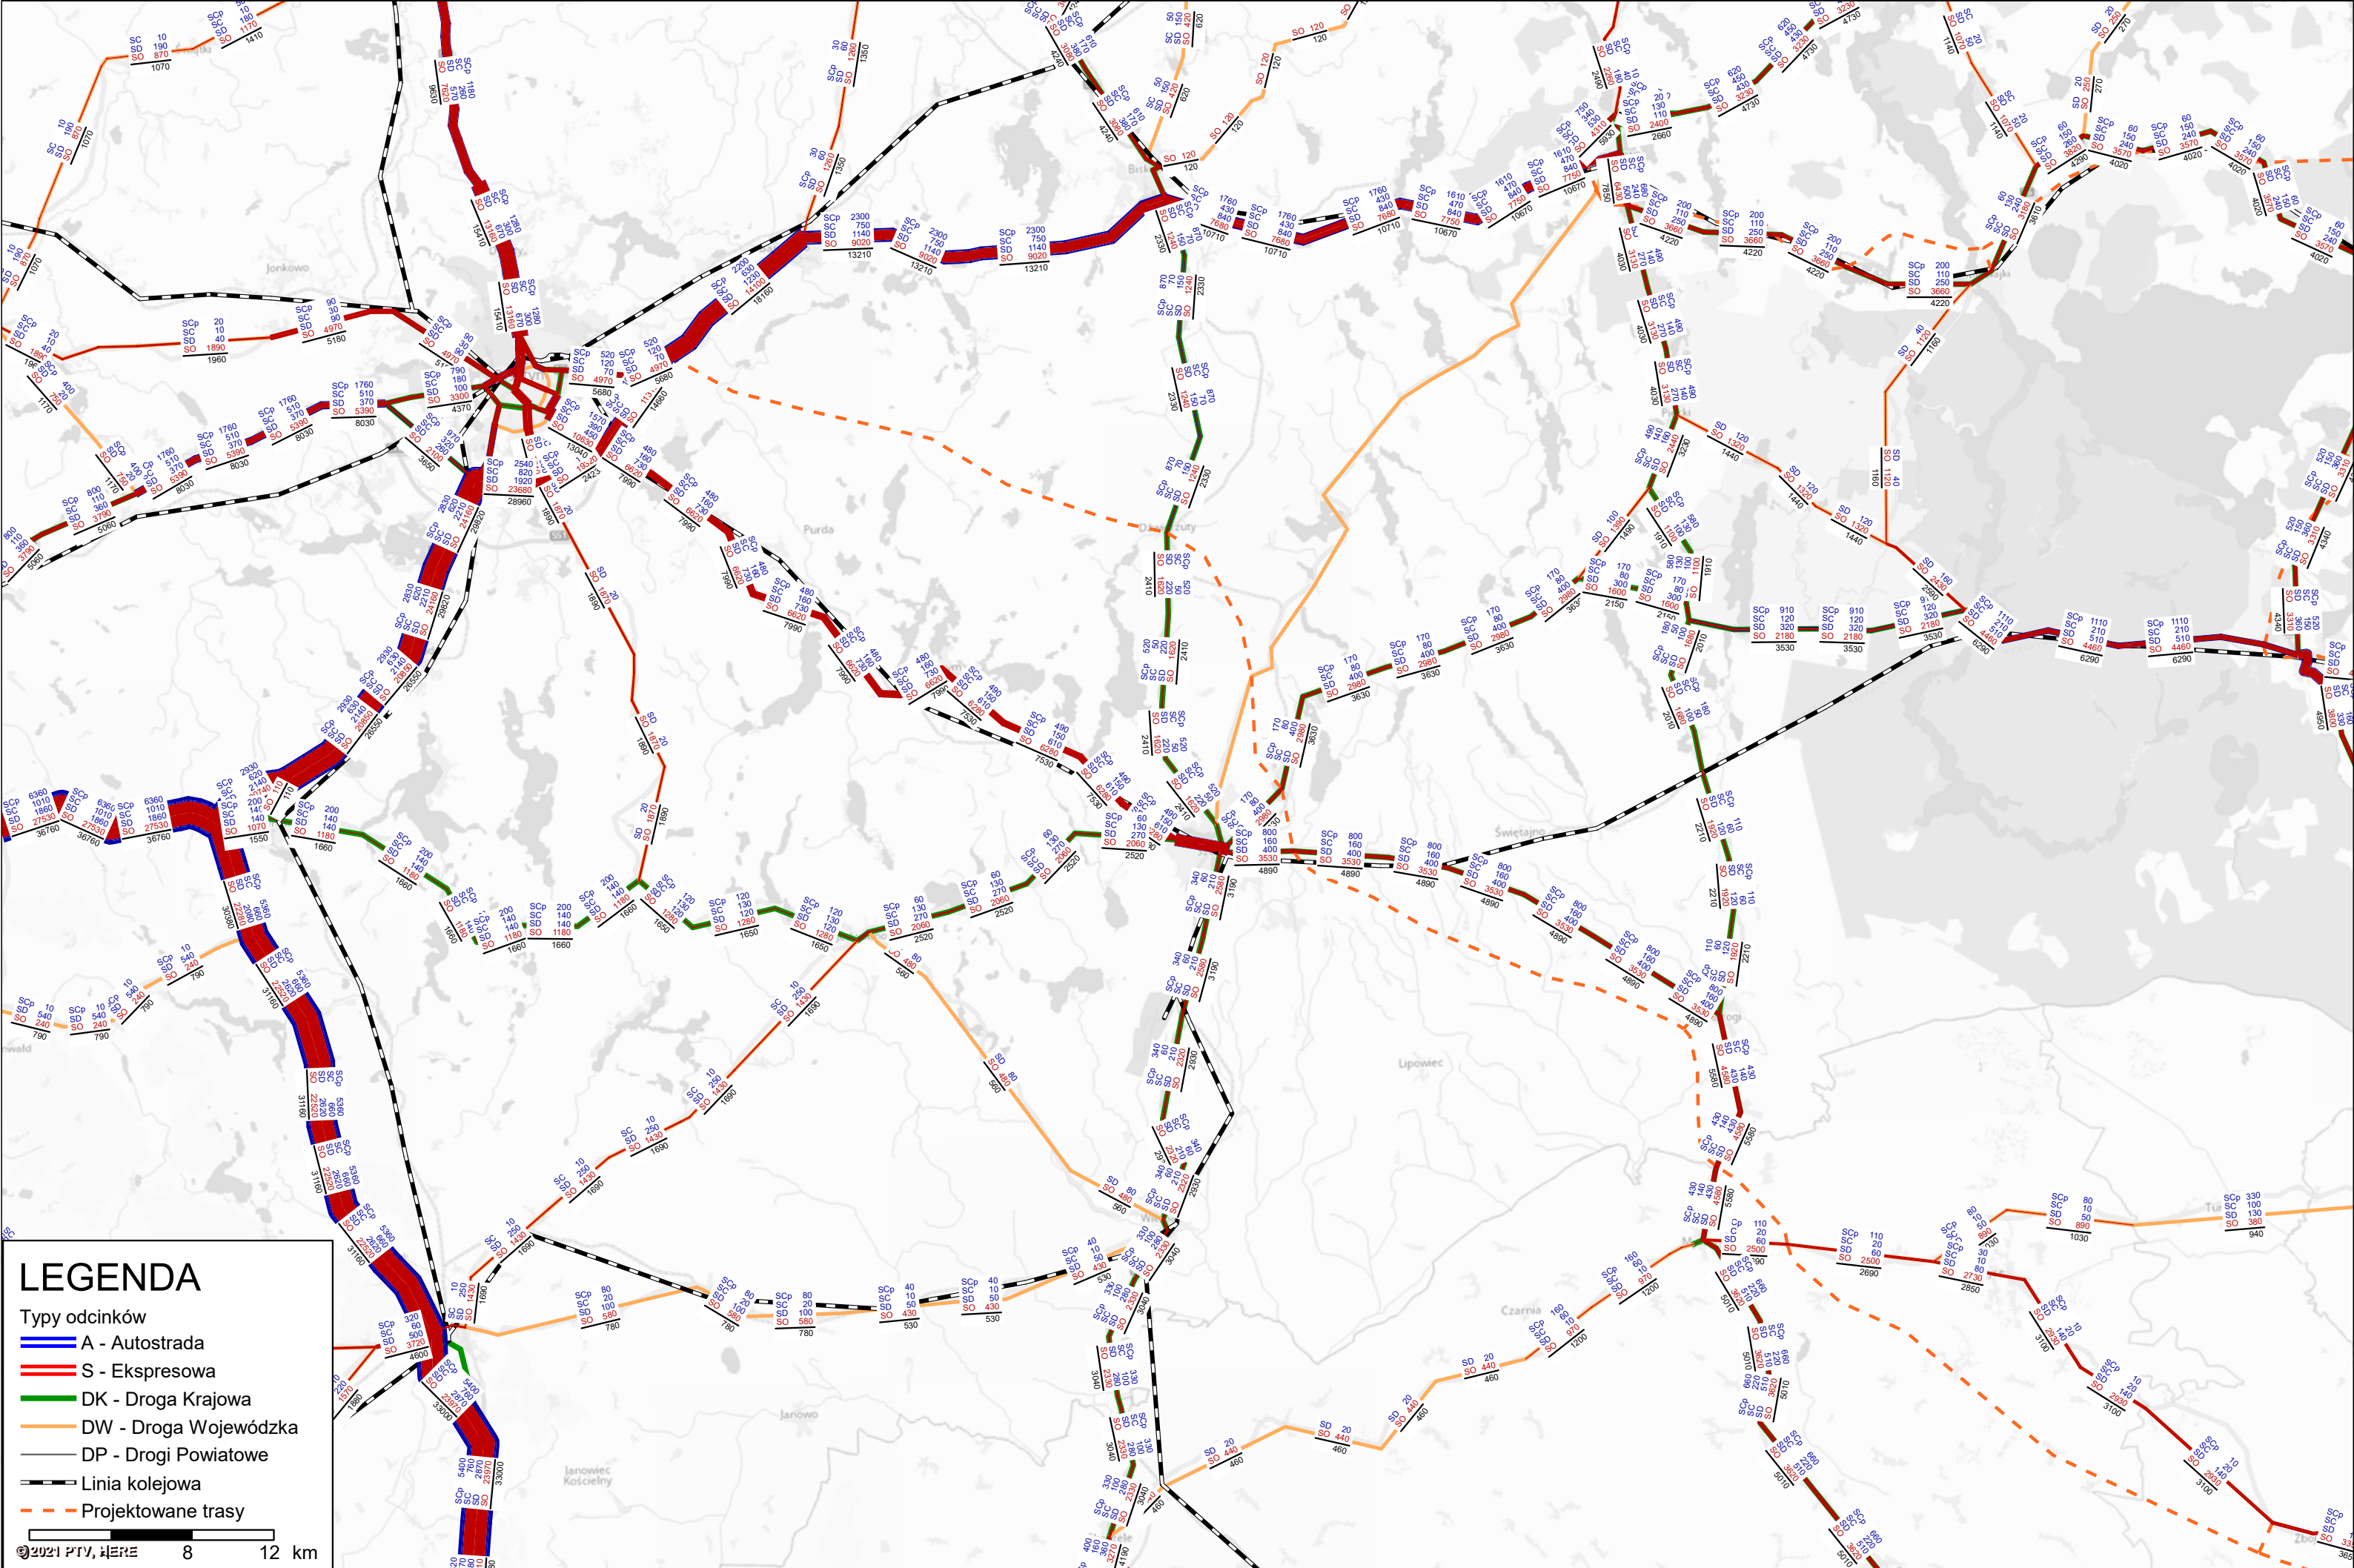


RYSUNEK NR 2.1

ROK & WARIANT

SUMARYCZNE DOBOWE NATĘŻENIE RUCHU W PODZIALE NA KAT. POJAZDÓW

2040_w1a.ver

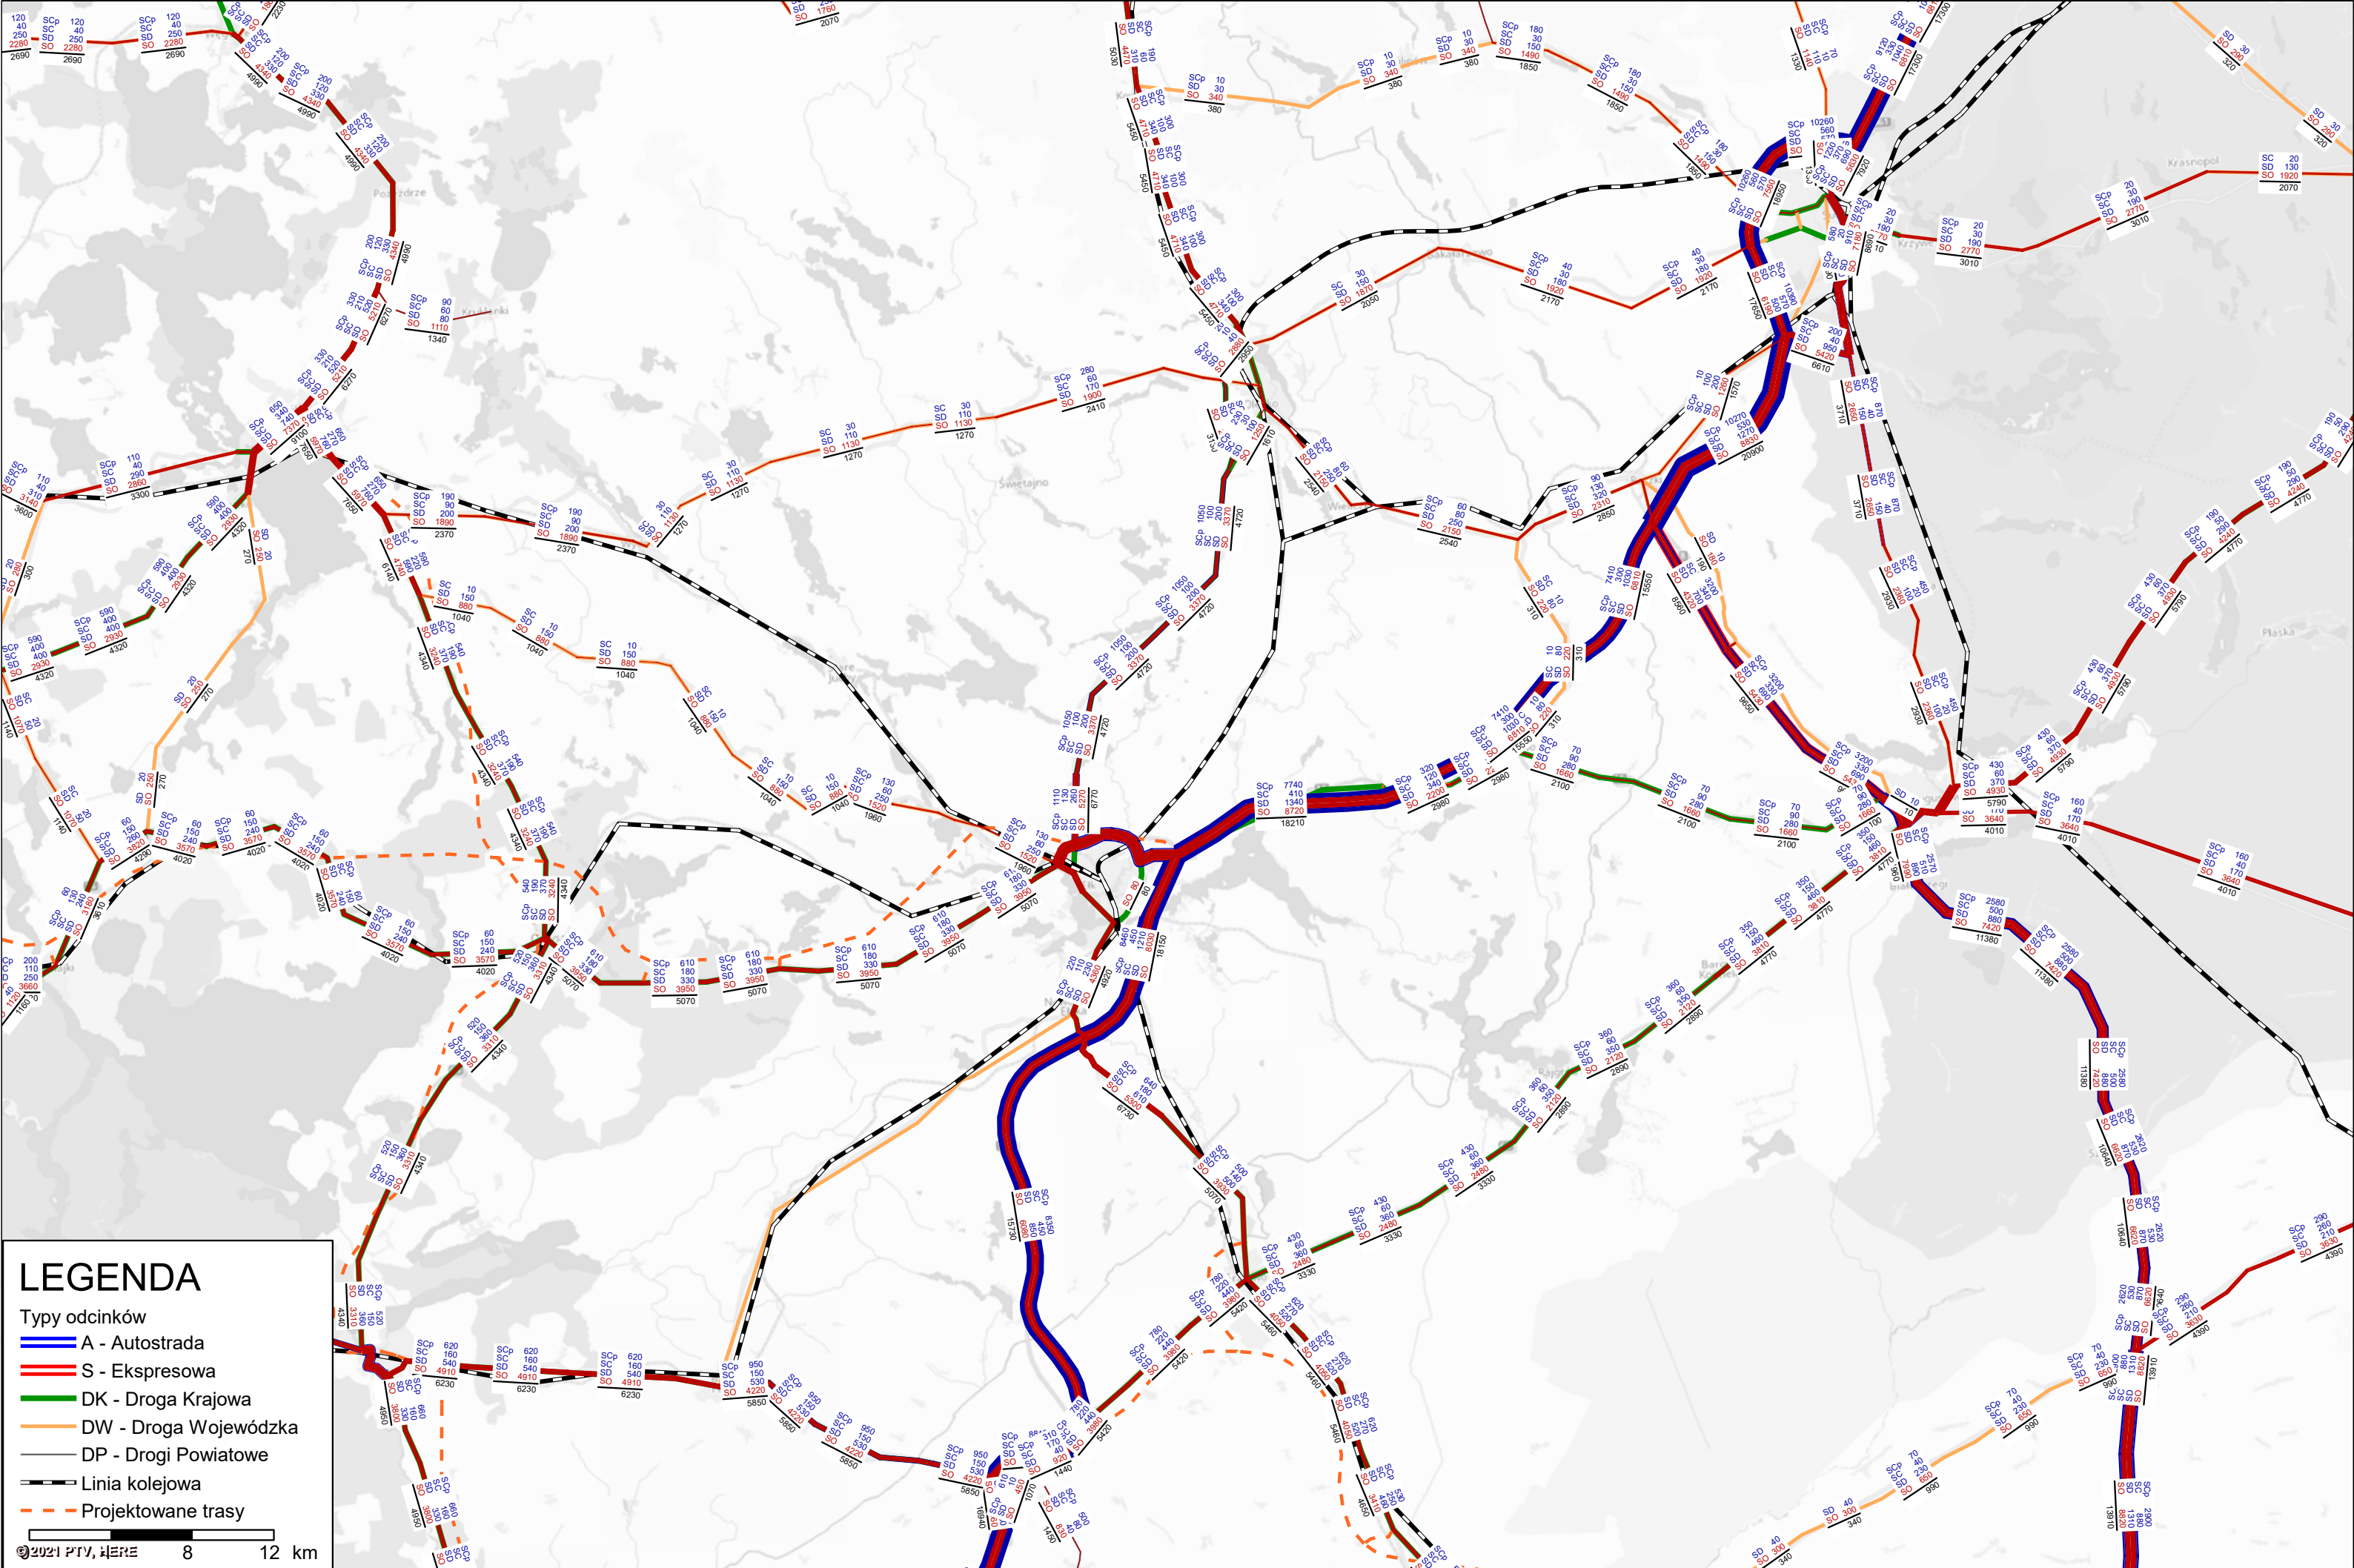

LEGENDA

Typy odcinków

- A - Autostrada
- S - Ekspresowa
- DK - Droga Krajowa
- DW - Droga Wojewódzka
- DP - Drogi Powiatowe
- Linia kolejowa
- Projektowane trasy


©2021 PTV, HERE 8 12 km

RYSUNEK NR 2.2

ROK & WARIANT

SUMARYCZNE DOBOWE NATĘŻENIE RUCHU W PODZIALE NA KAT. POJAZDÓW

2040_w1a.ver

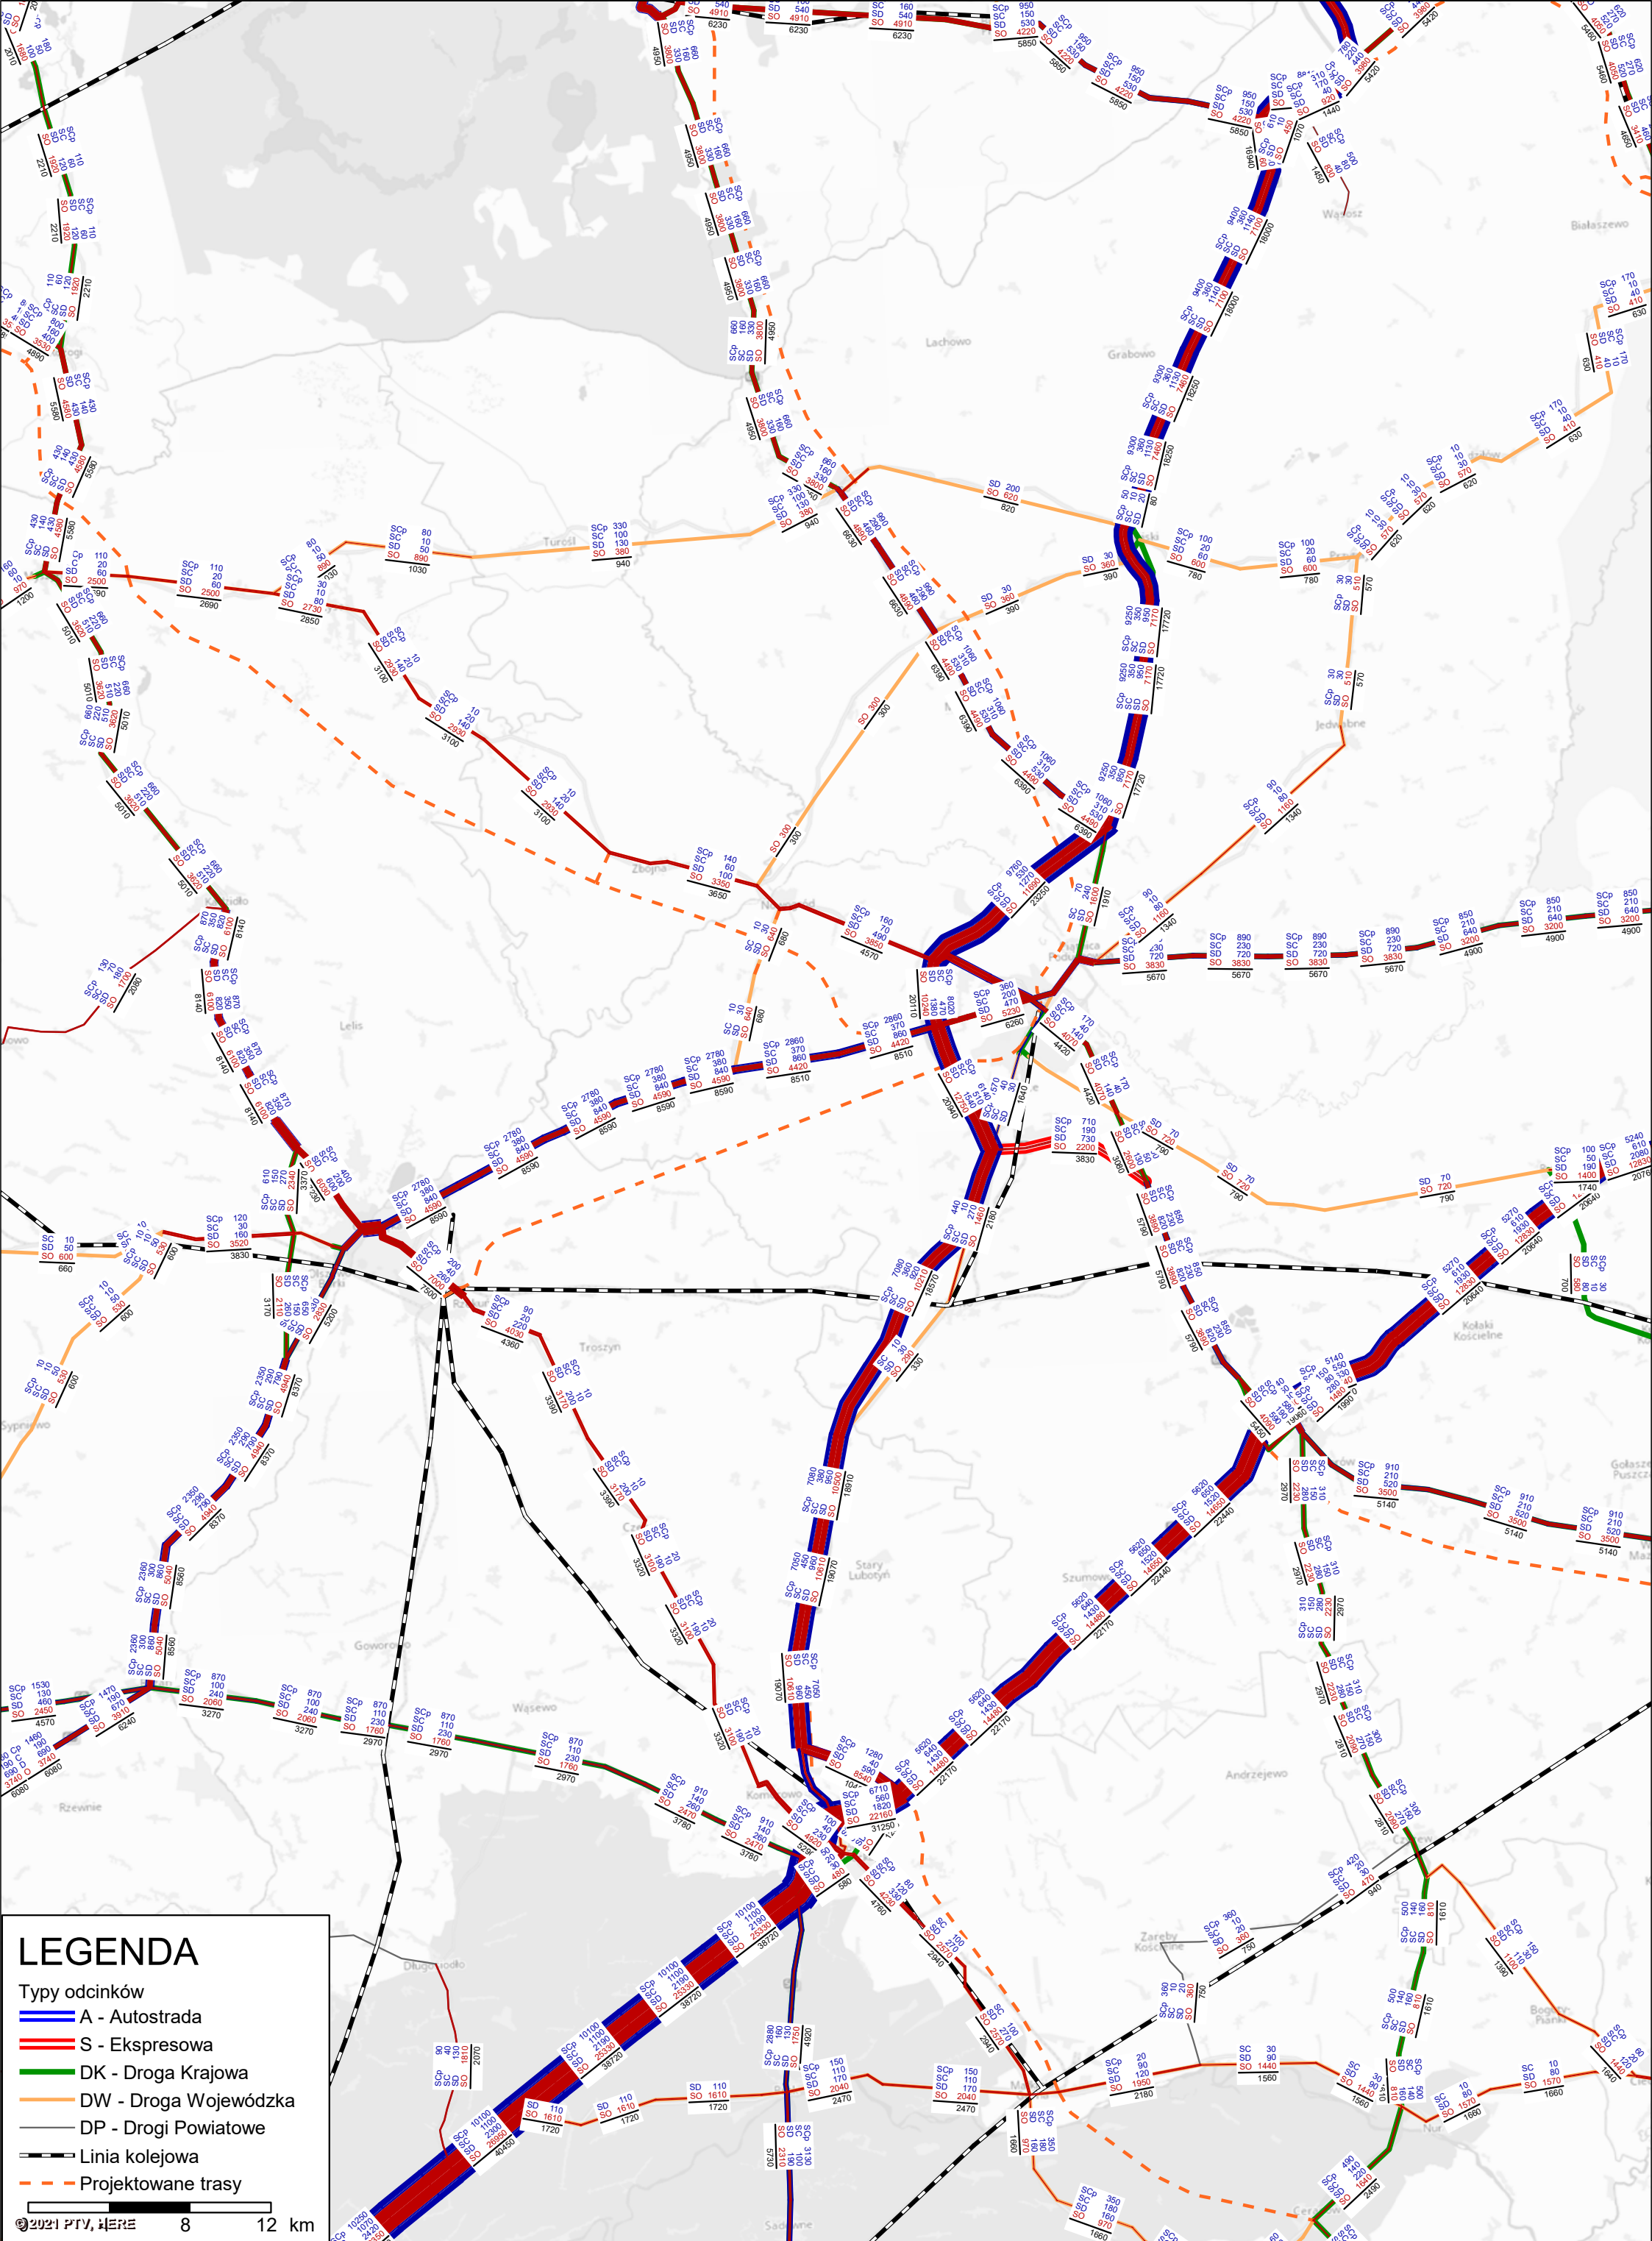


RYSUNEK NR 2.3

ROK & WARIANT

SUMARYCZNE DOBOWE NATĘŻENIE RUCHU W PODZIALE NA KAT. POJAZDÓW

2040_w1a.ver

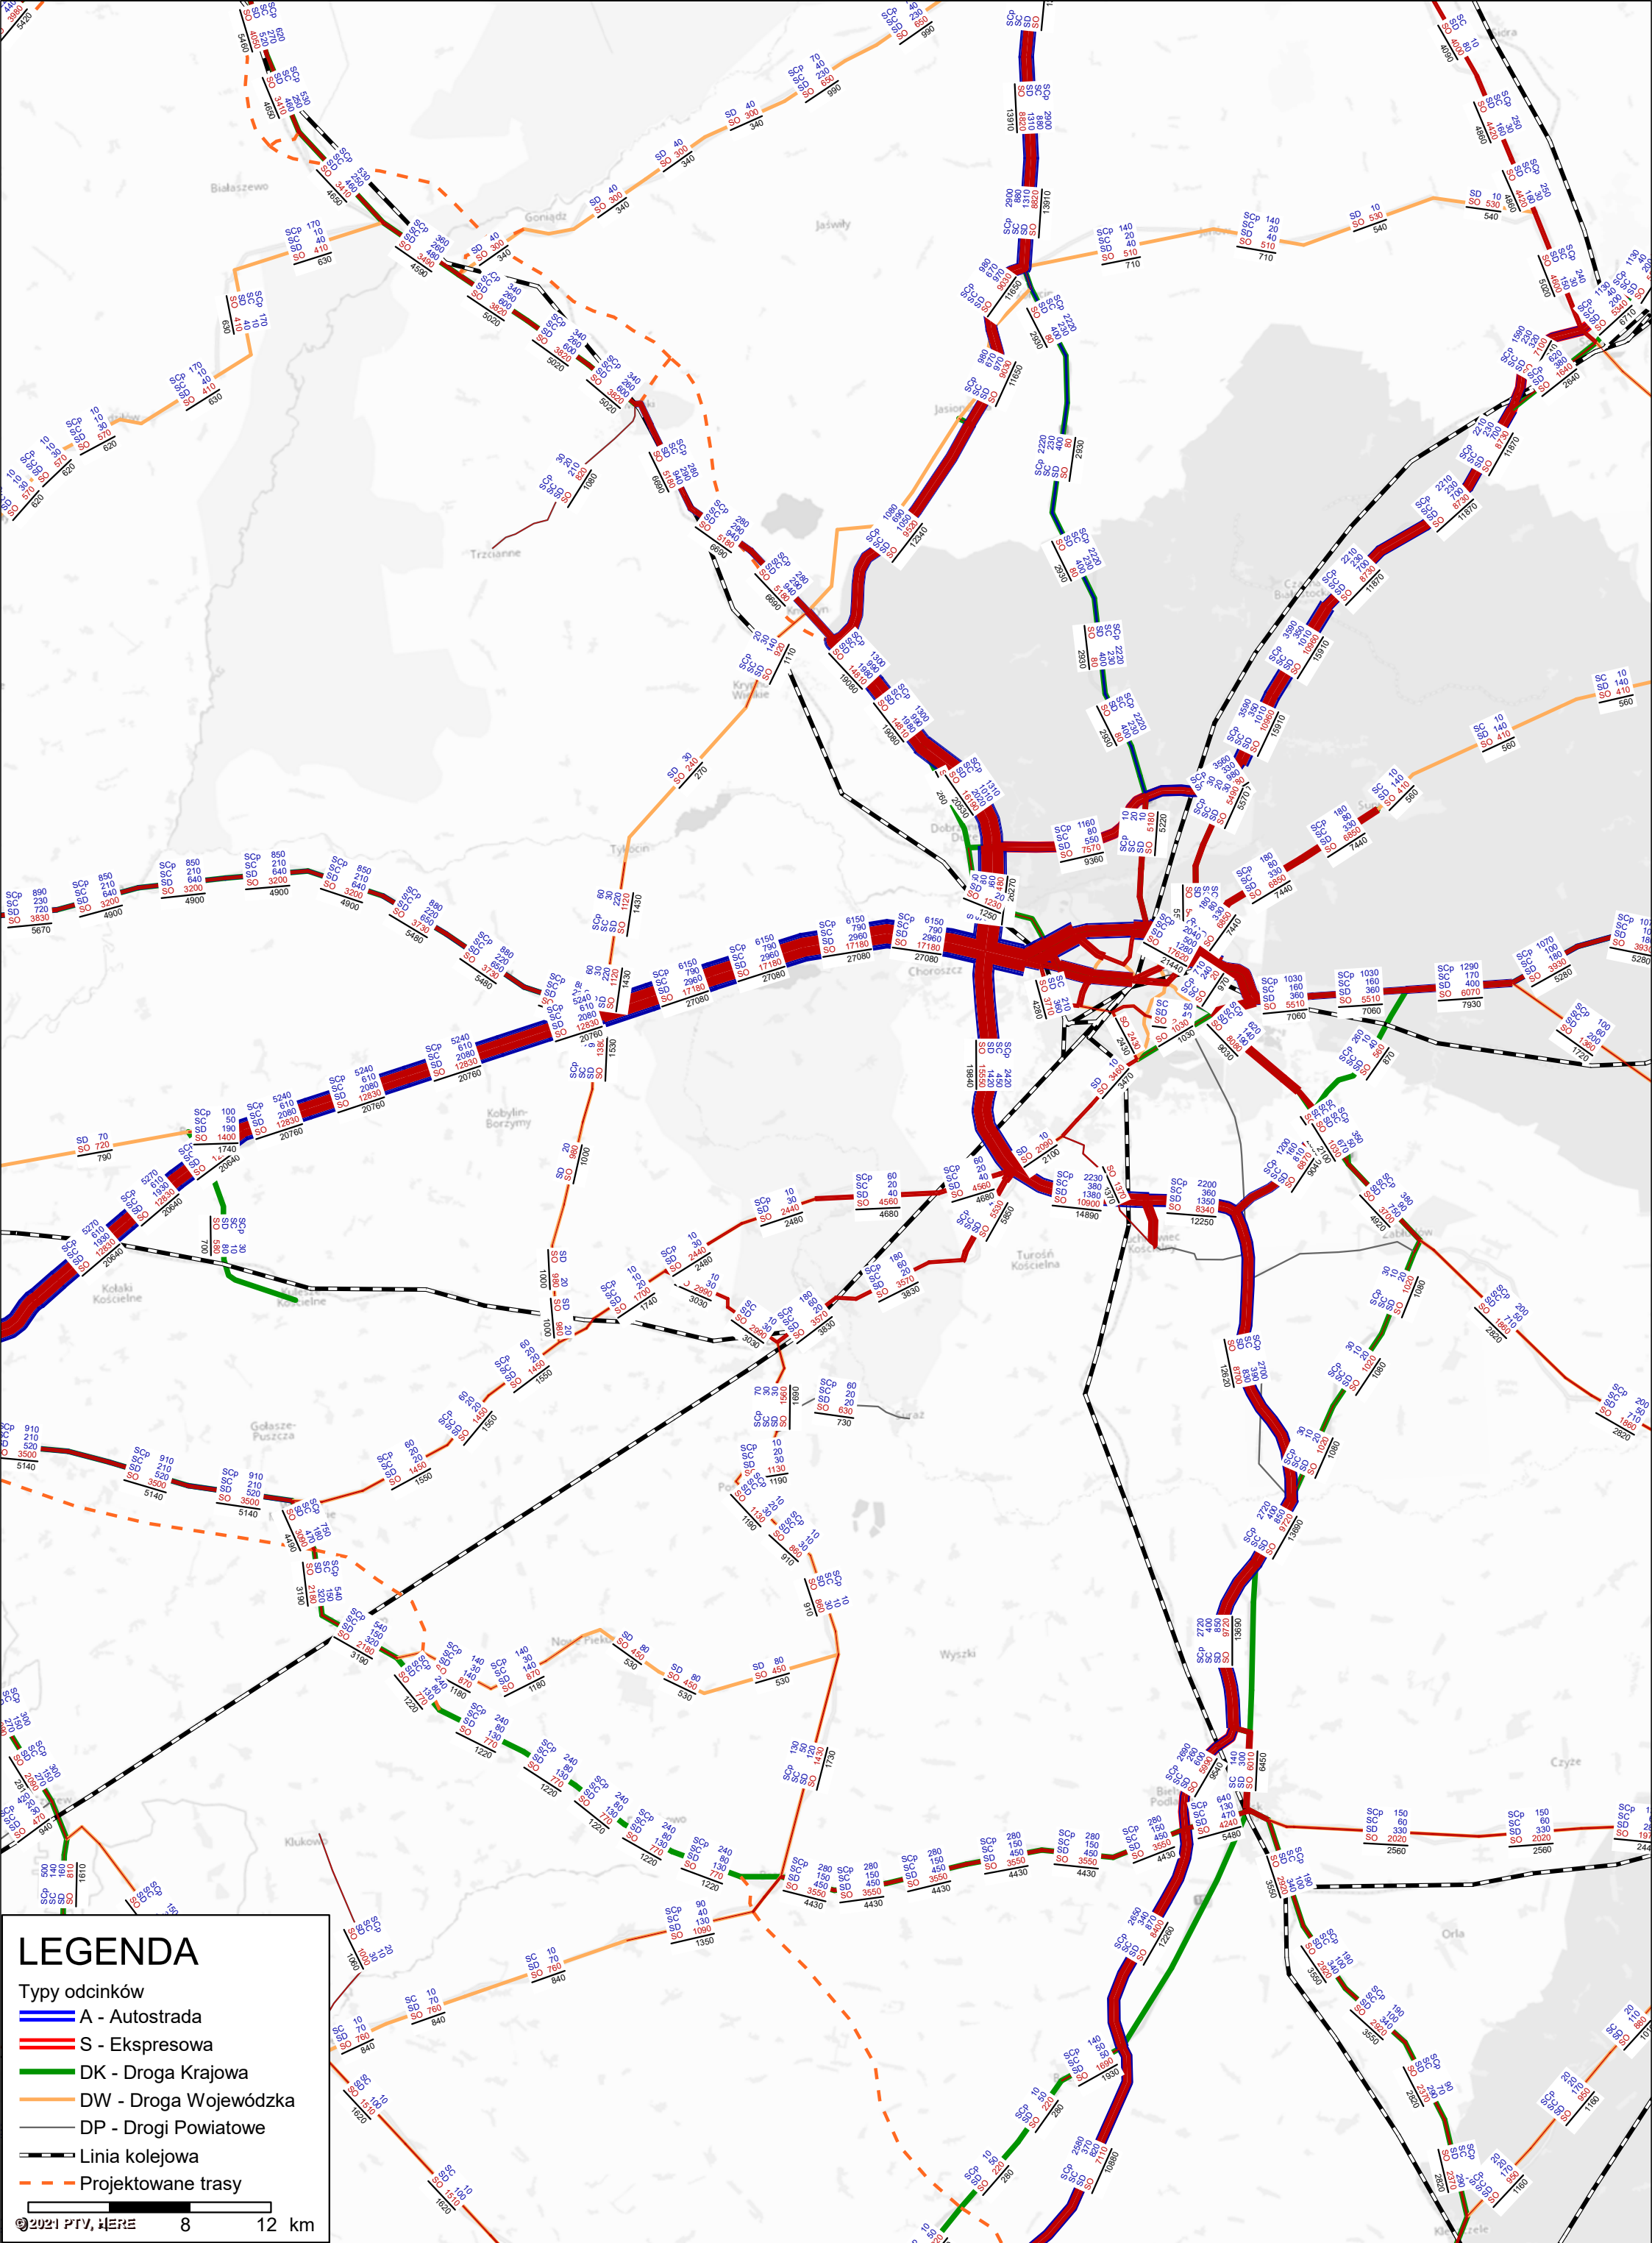


LEGENDA

- Typy odcinków
- A - Autostrada
 - S - Ekspresowa
 - DK - Droga Krajowa
 - DW - Droga Wojewódzka
 - DP - Drogi Powiatowe
 - Linia kolejowa
 - Projektowane trasy
- 0 2021 PTV, HERE 8 12 km

RYSUNEK NR 2.4
ROK & WARIANT

SUMARYCZNE DOBOWE NATĘŻENIE RUCHU W PODZIALE NA KAT. POJAZDÓW
2040_w1a.ver

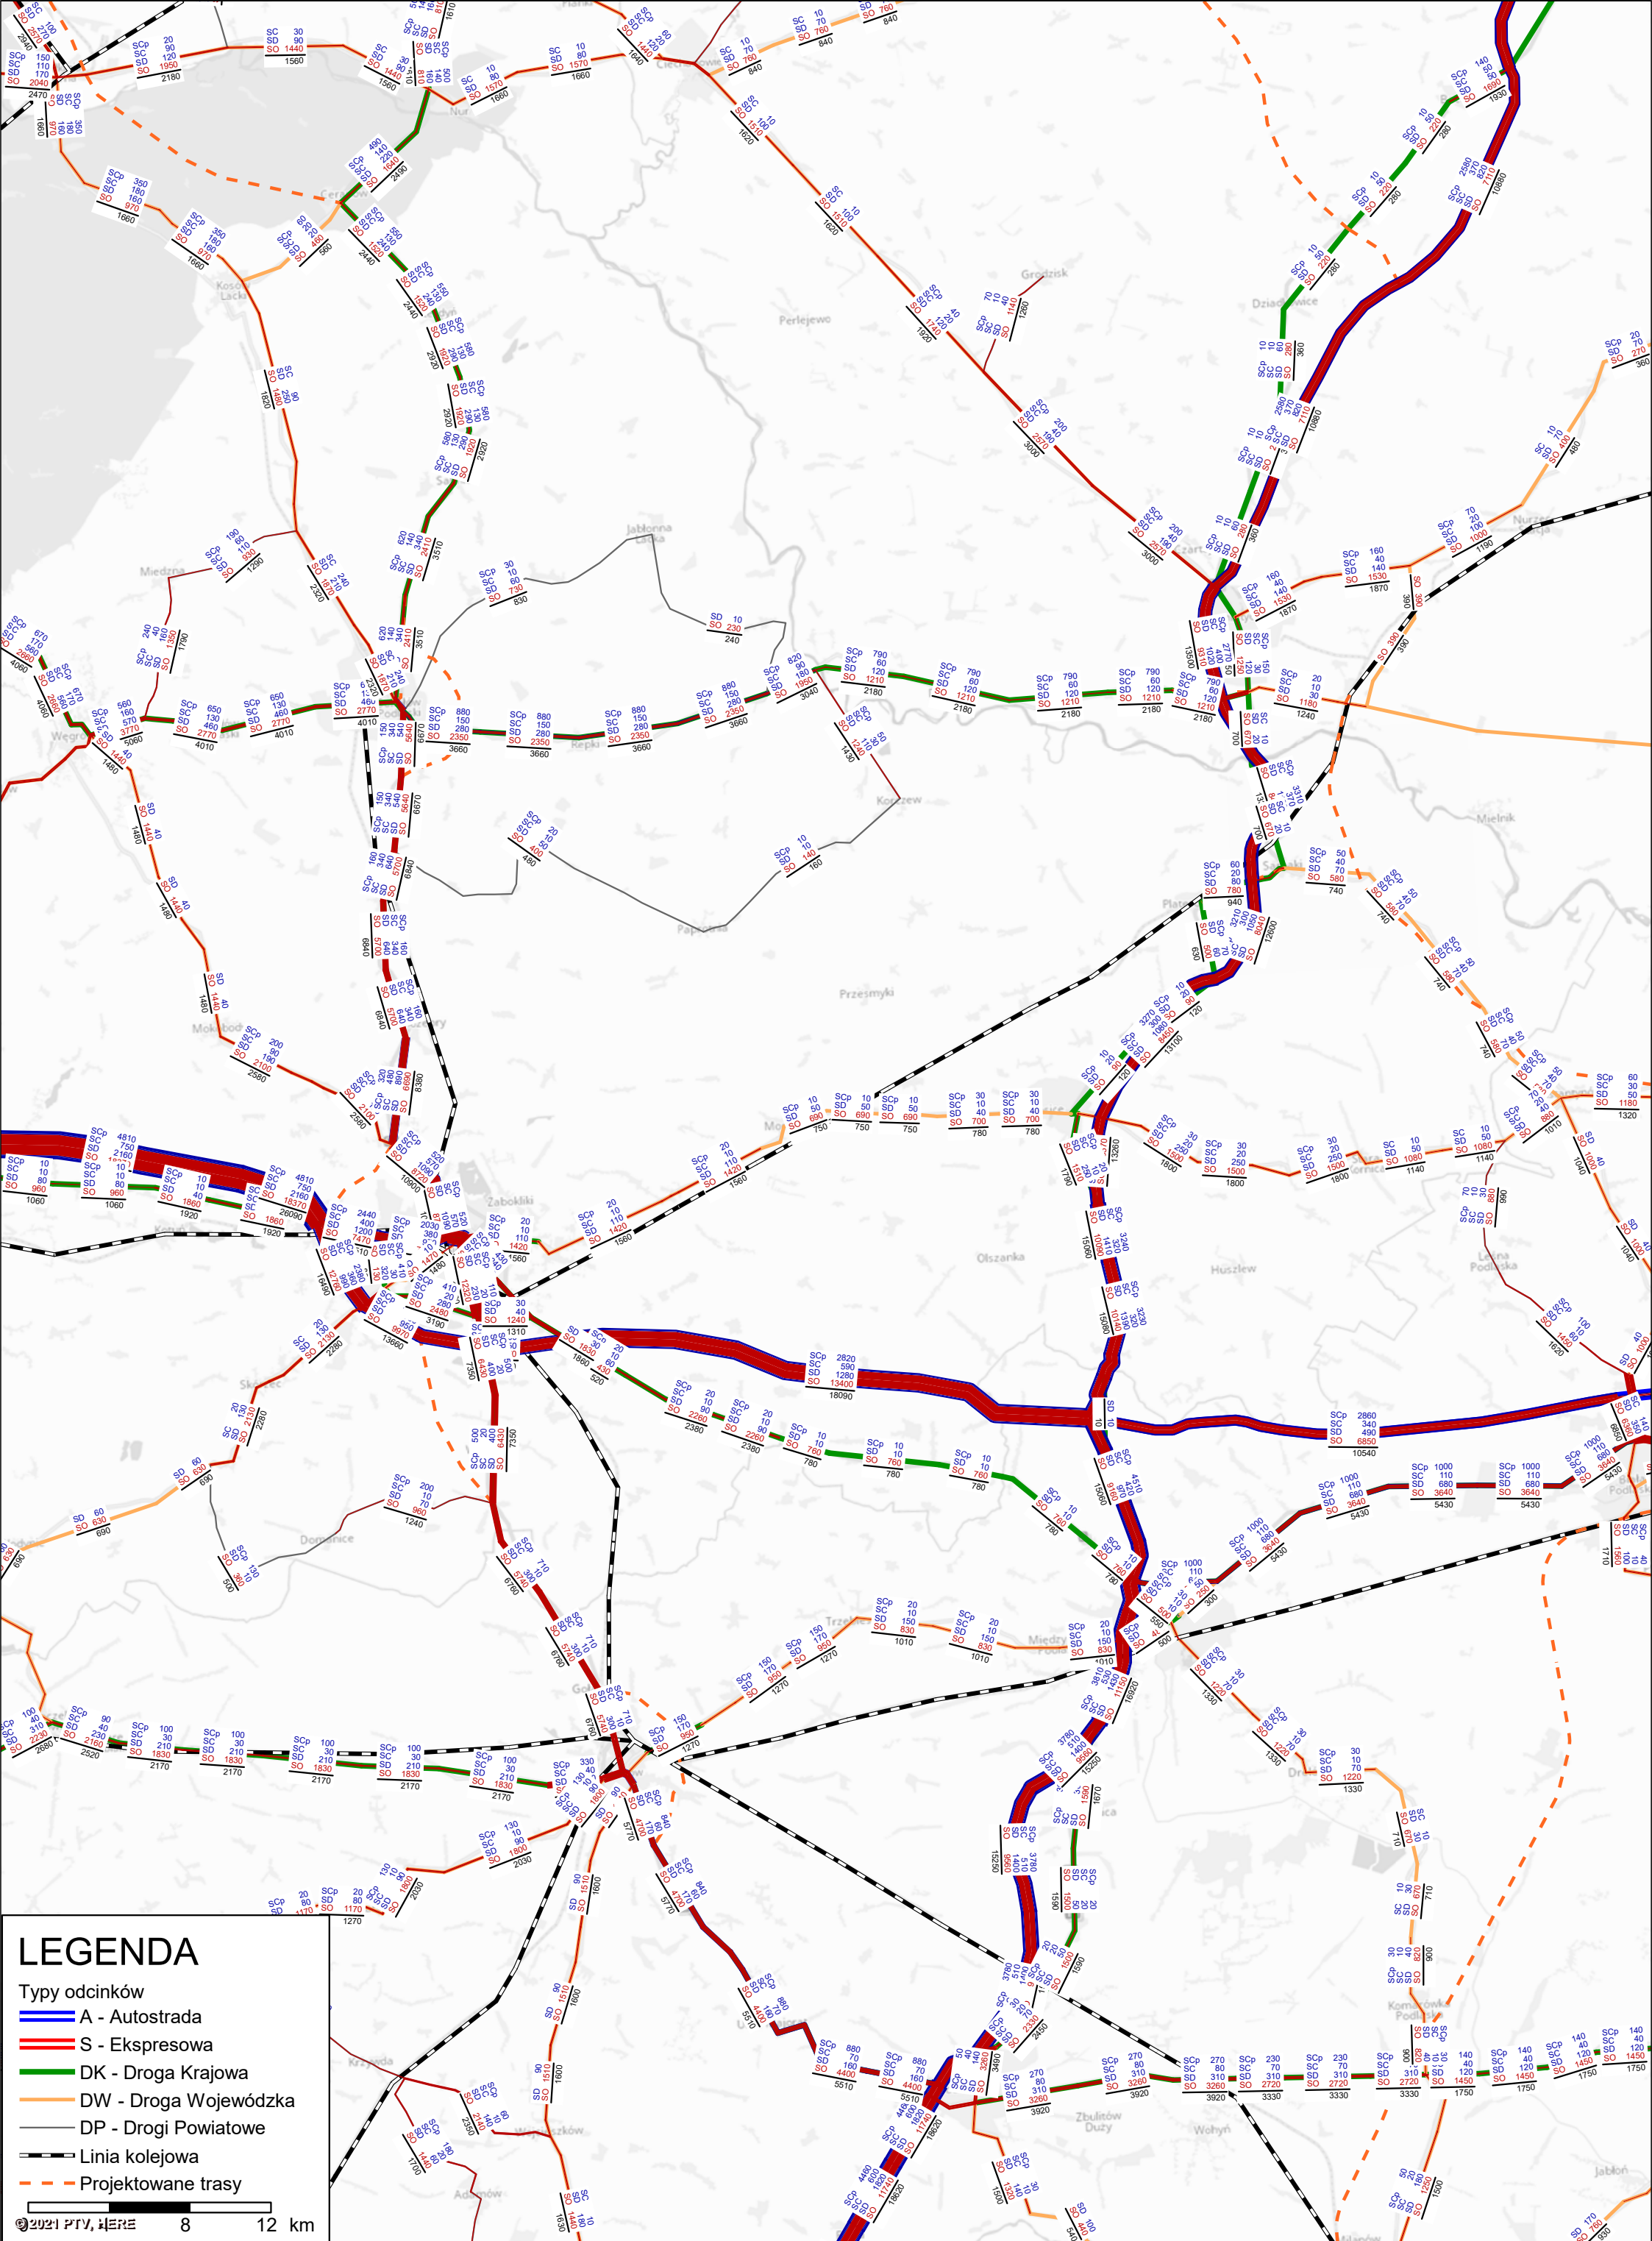

LEGENDA

Typy odcinków

A - Autostrada

S - Ekspresowa

DK - Droga Krajowa

DW - Droga Wojewódzka

DP - Drogi Powiatowe

Linia kolejowa

Projektowane trasy


0 2021 PTV, MERE 8 12 km

RYSUNEK NR 2.5

ROK & WARIANT

SUMARYCZNE DOBOWE NATĘŻENIE RUCHU W PODZIALE NA KAT. POJAZDÓW

2040_w1a.ver

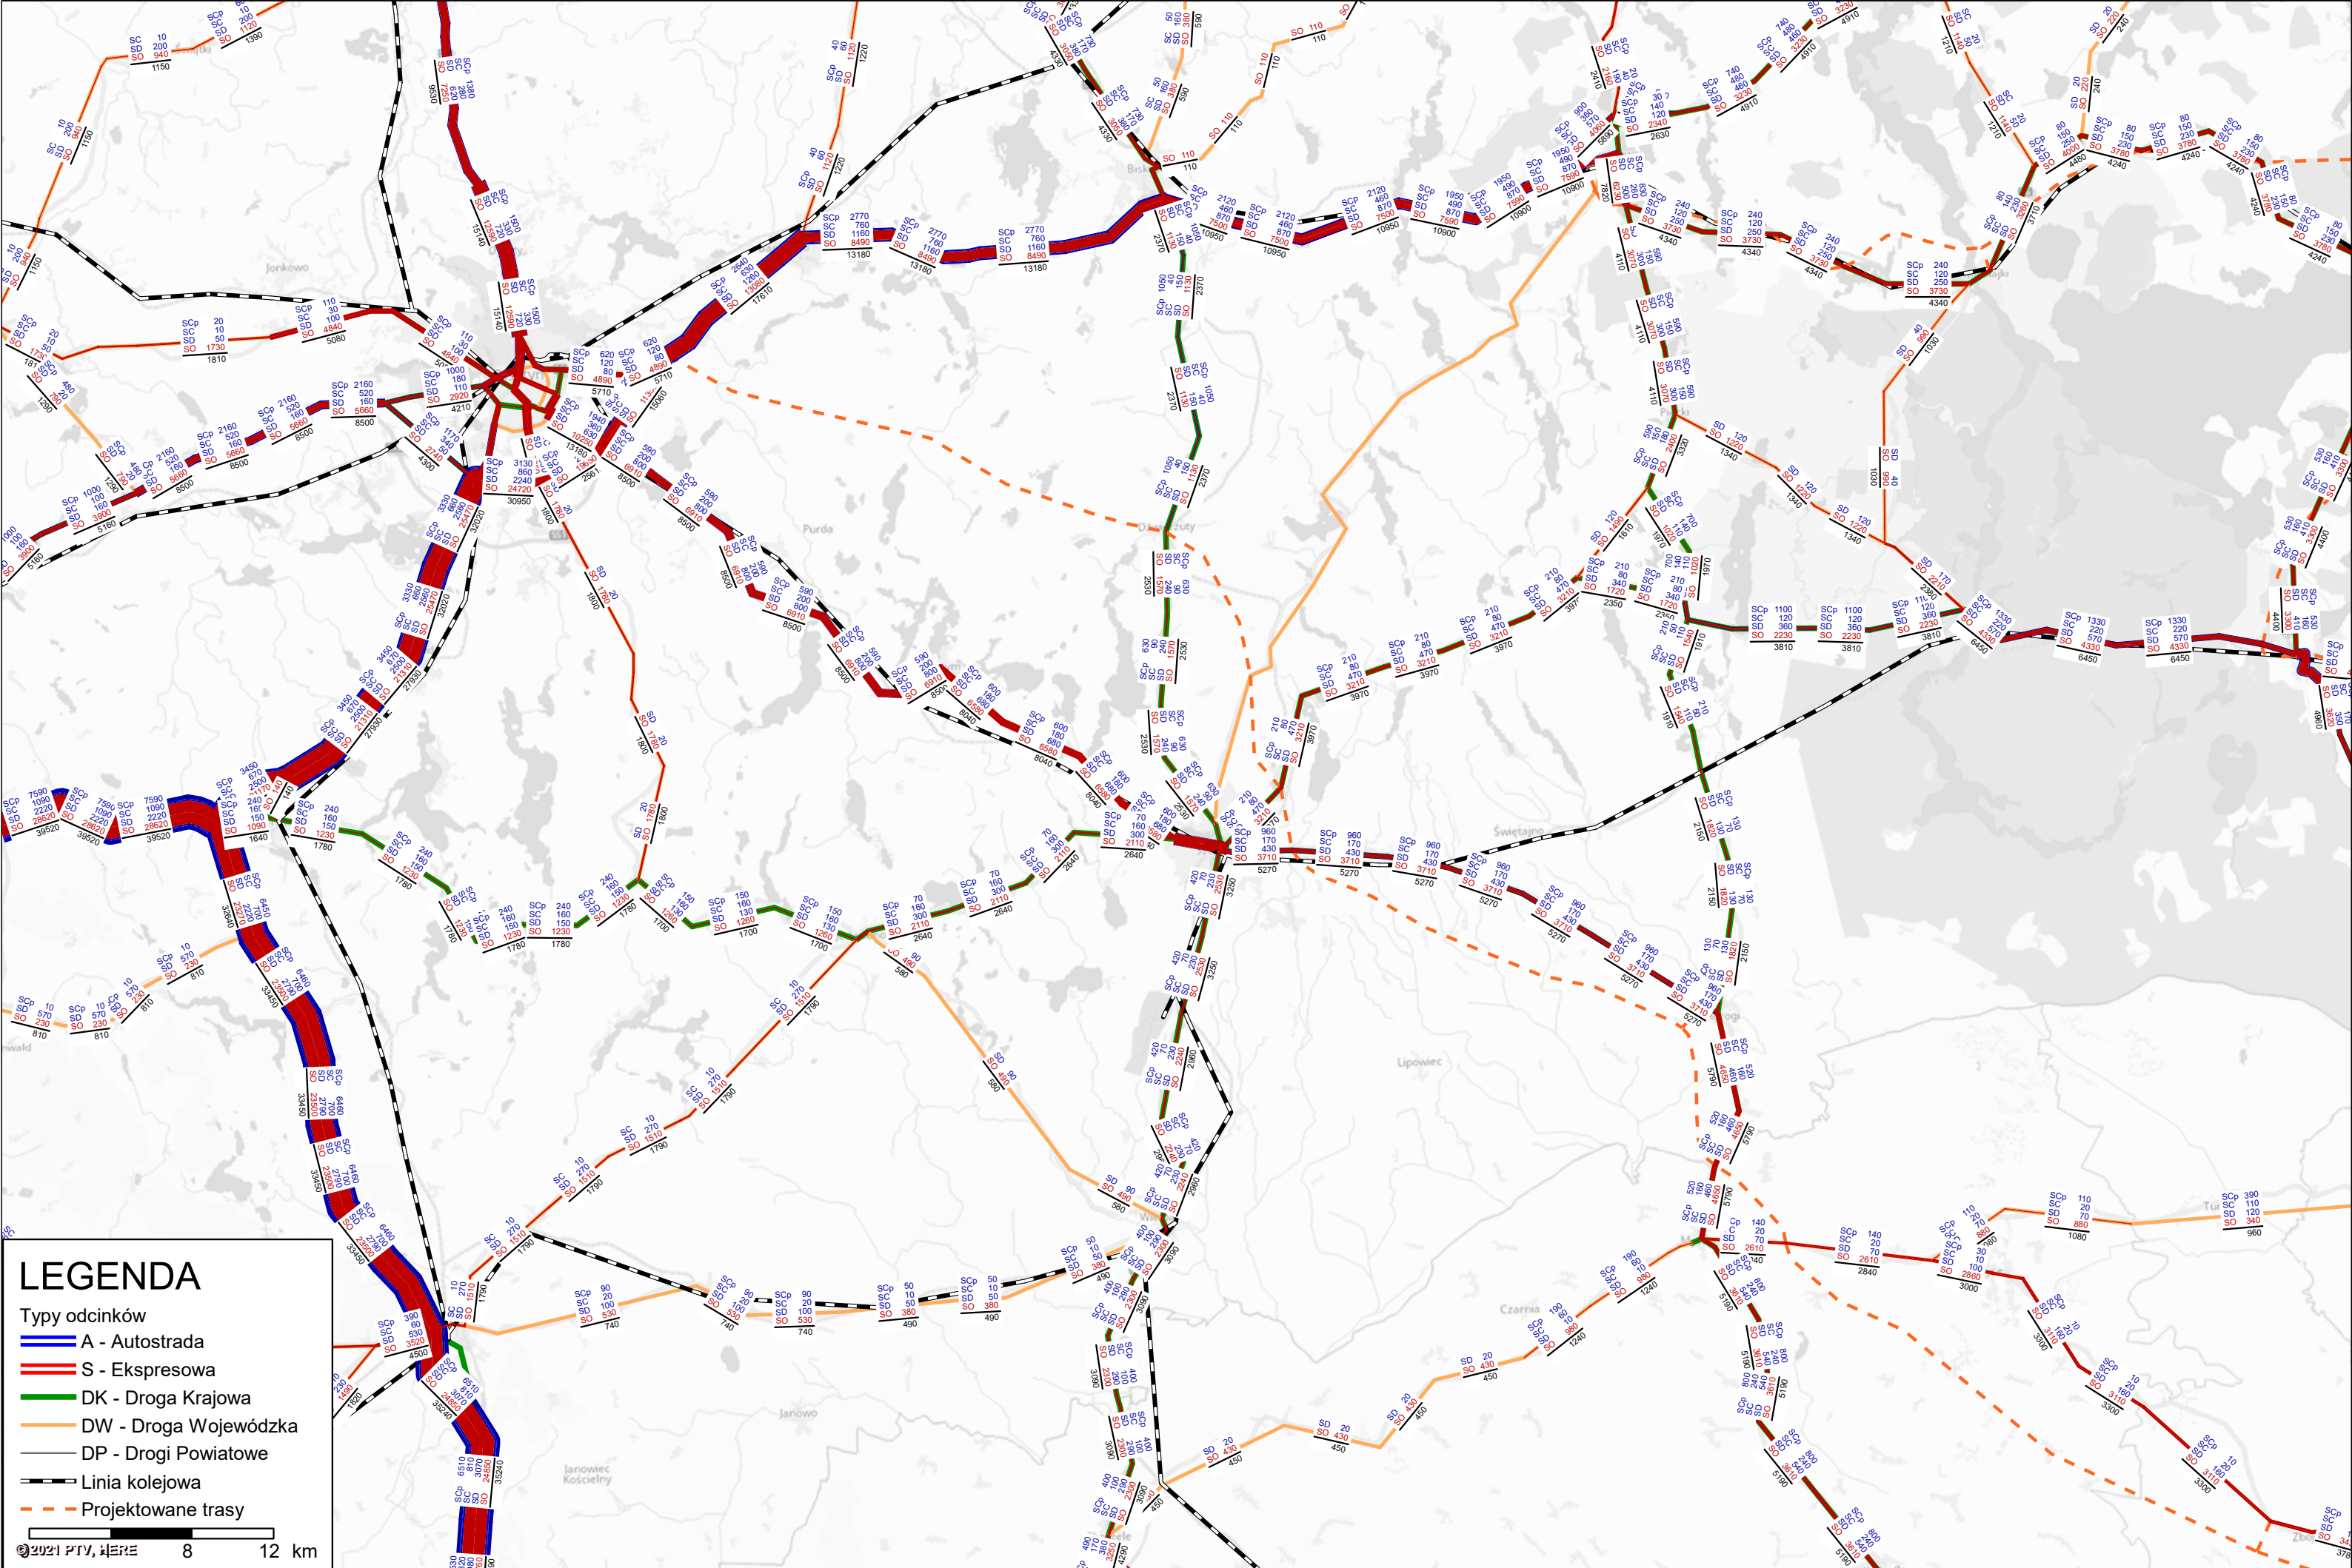


RYSUNEK NR 2.1

ROK & WARIANT

SUMARYCZNE DOBOWE NATĘŻENIE RUCHU W PODZIALE NA KAT. POJAZDÓW

2050_w1a.ver

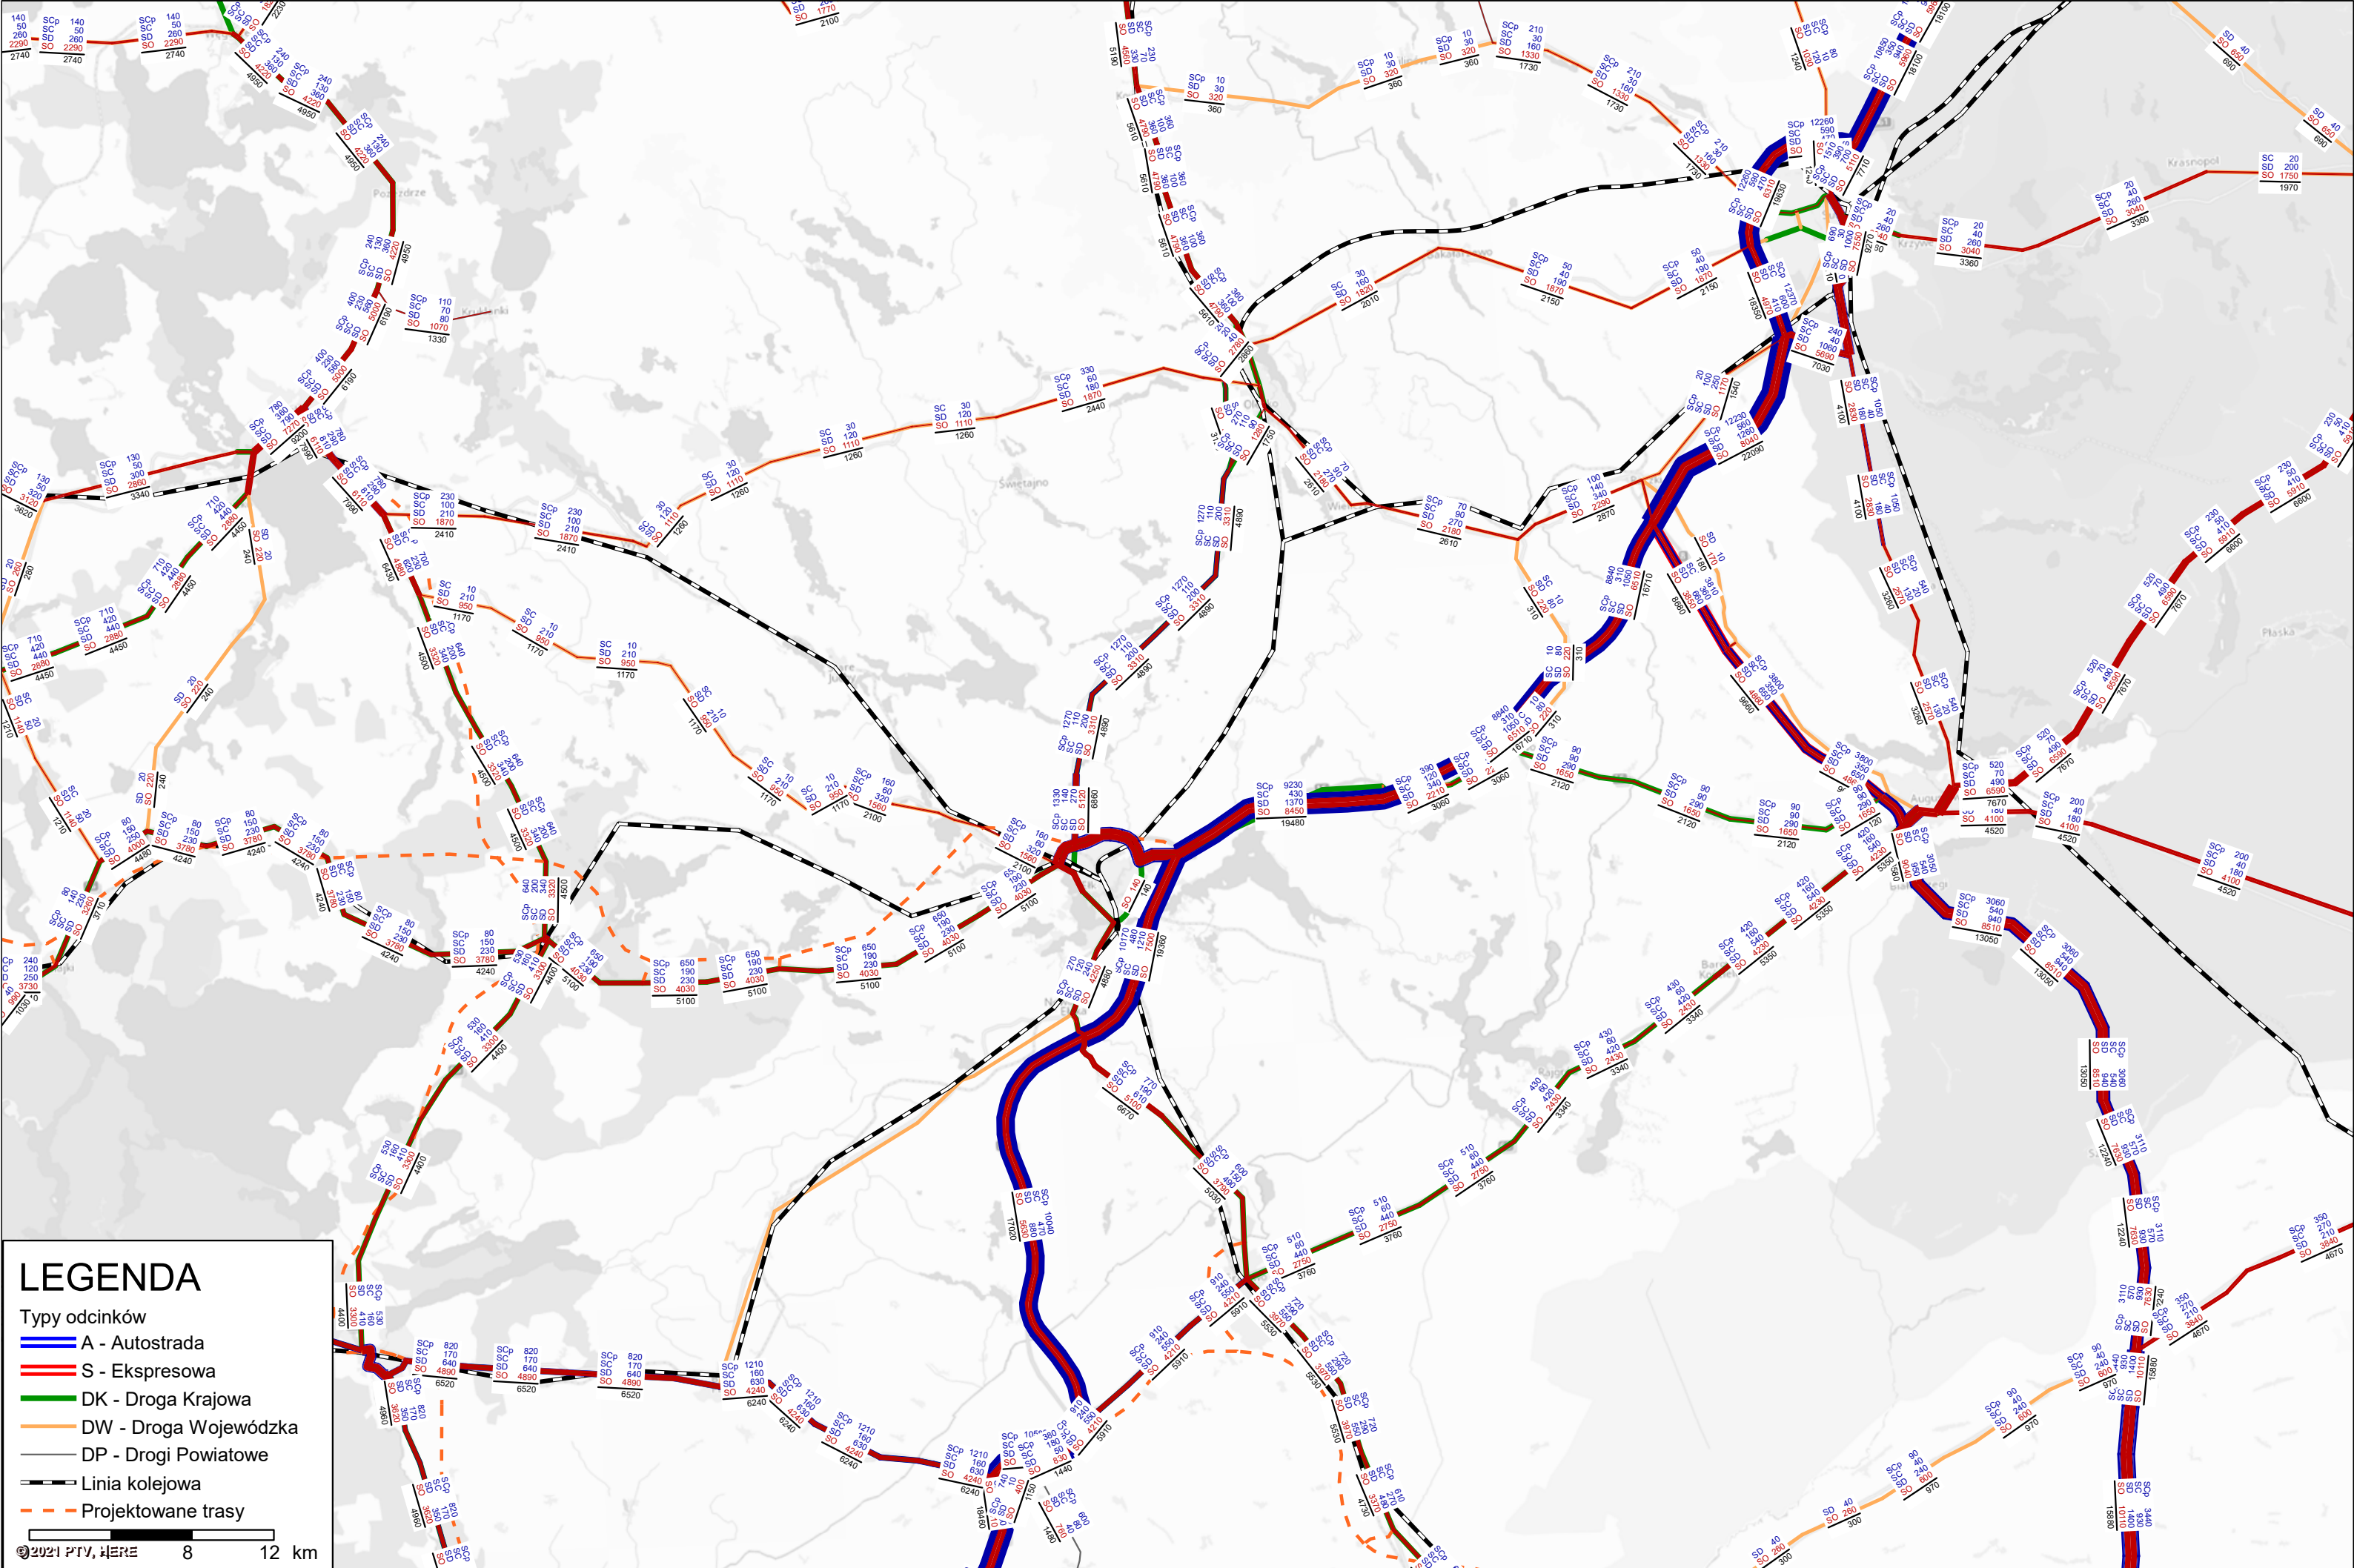


RYSUNEK NR 2.2

ROK & WARIANT

SUMARYCZNE DOBOWE NATĘŻENIE RUCHU W PODZIALE NA KAT. POJAZDÓW

2050_w1a.ver

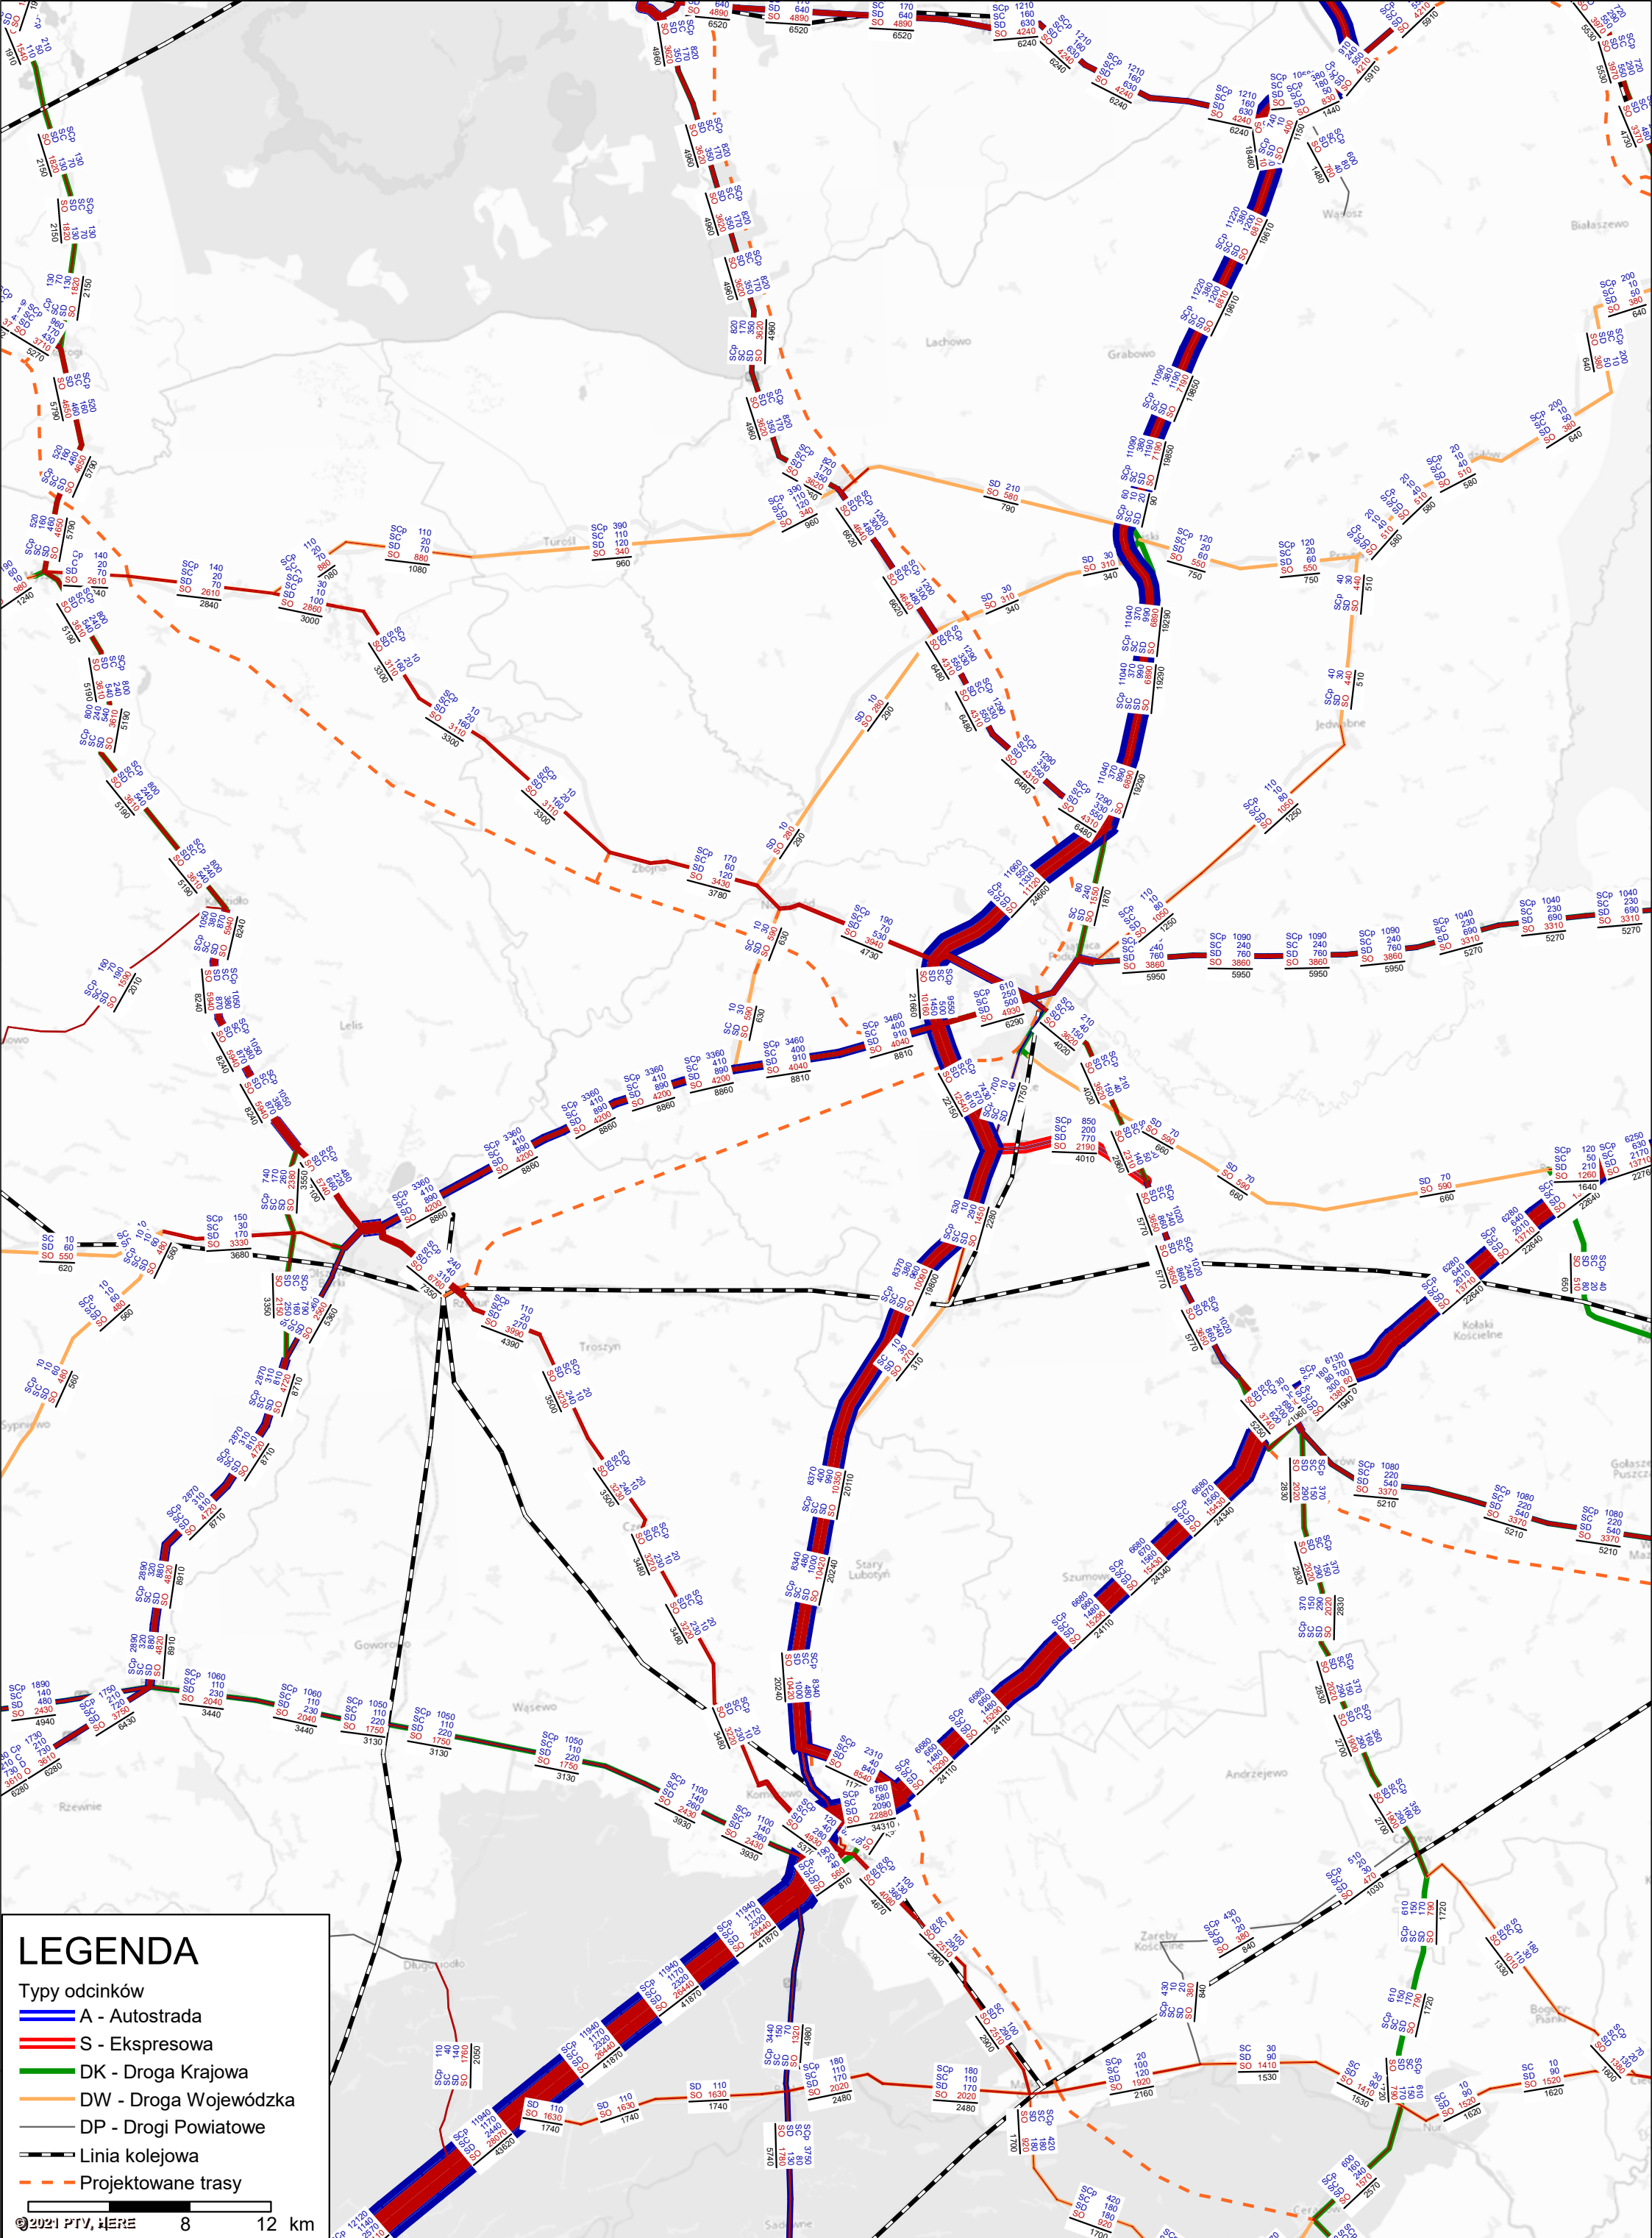

LEGENDA

Typy odcinków

- A - Autostrada
- S - Ekspresowa
- DK - Droga Krajowa
- DW - Droga Wojewódzka
- DP - Drogi Powiatowe
- Linia kolejowa
- Projektowane trasy


0

8

12 km


©2021 PTV, HERE

RYSUNEK NR 2.3	SUMARYCZNE DOBOWE NATĘŻENIE RUCHU W PODZIALE NA KAT. POJAZDÓW
ROK & WARIANT	2050_w1a.ver

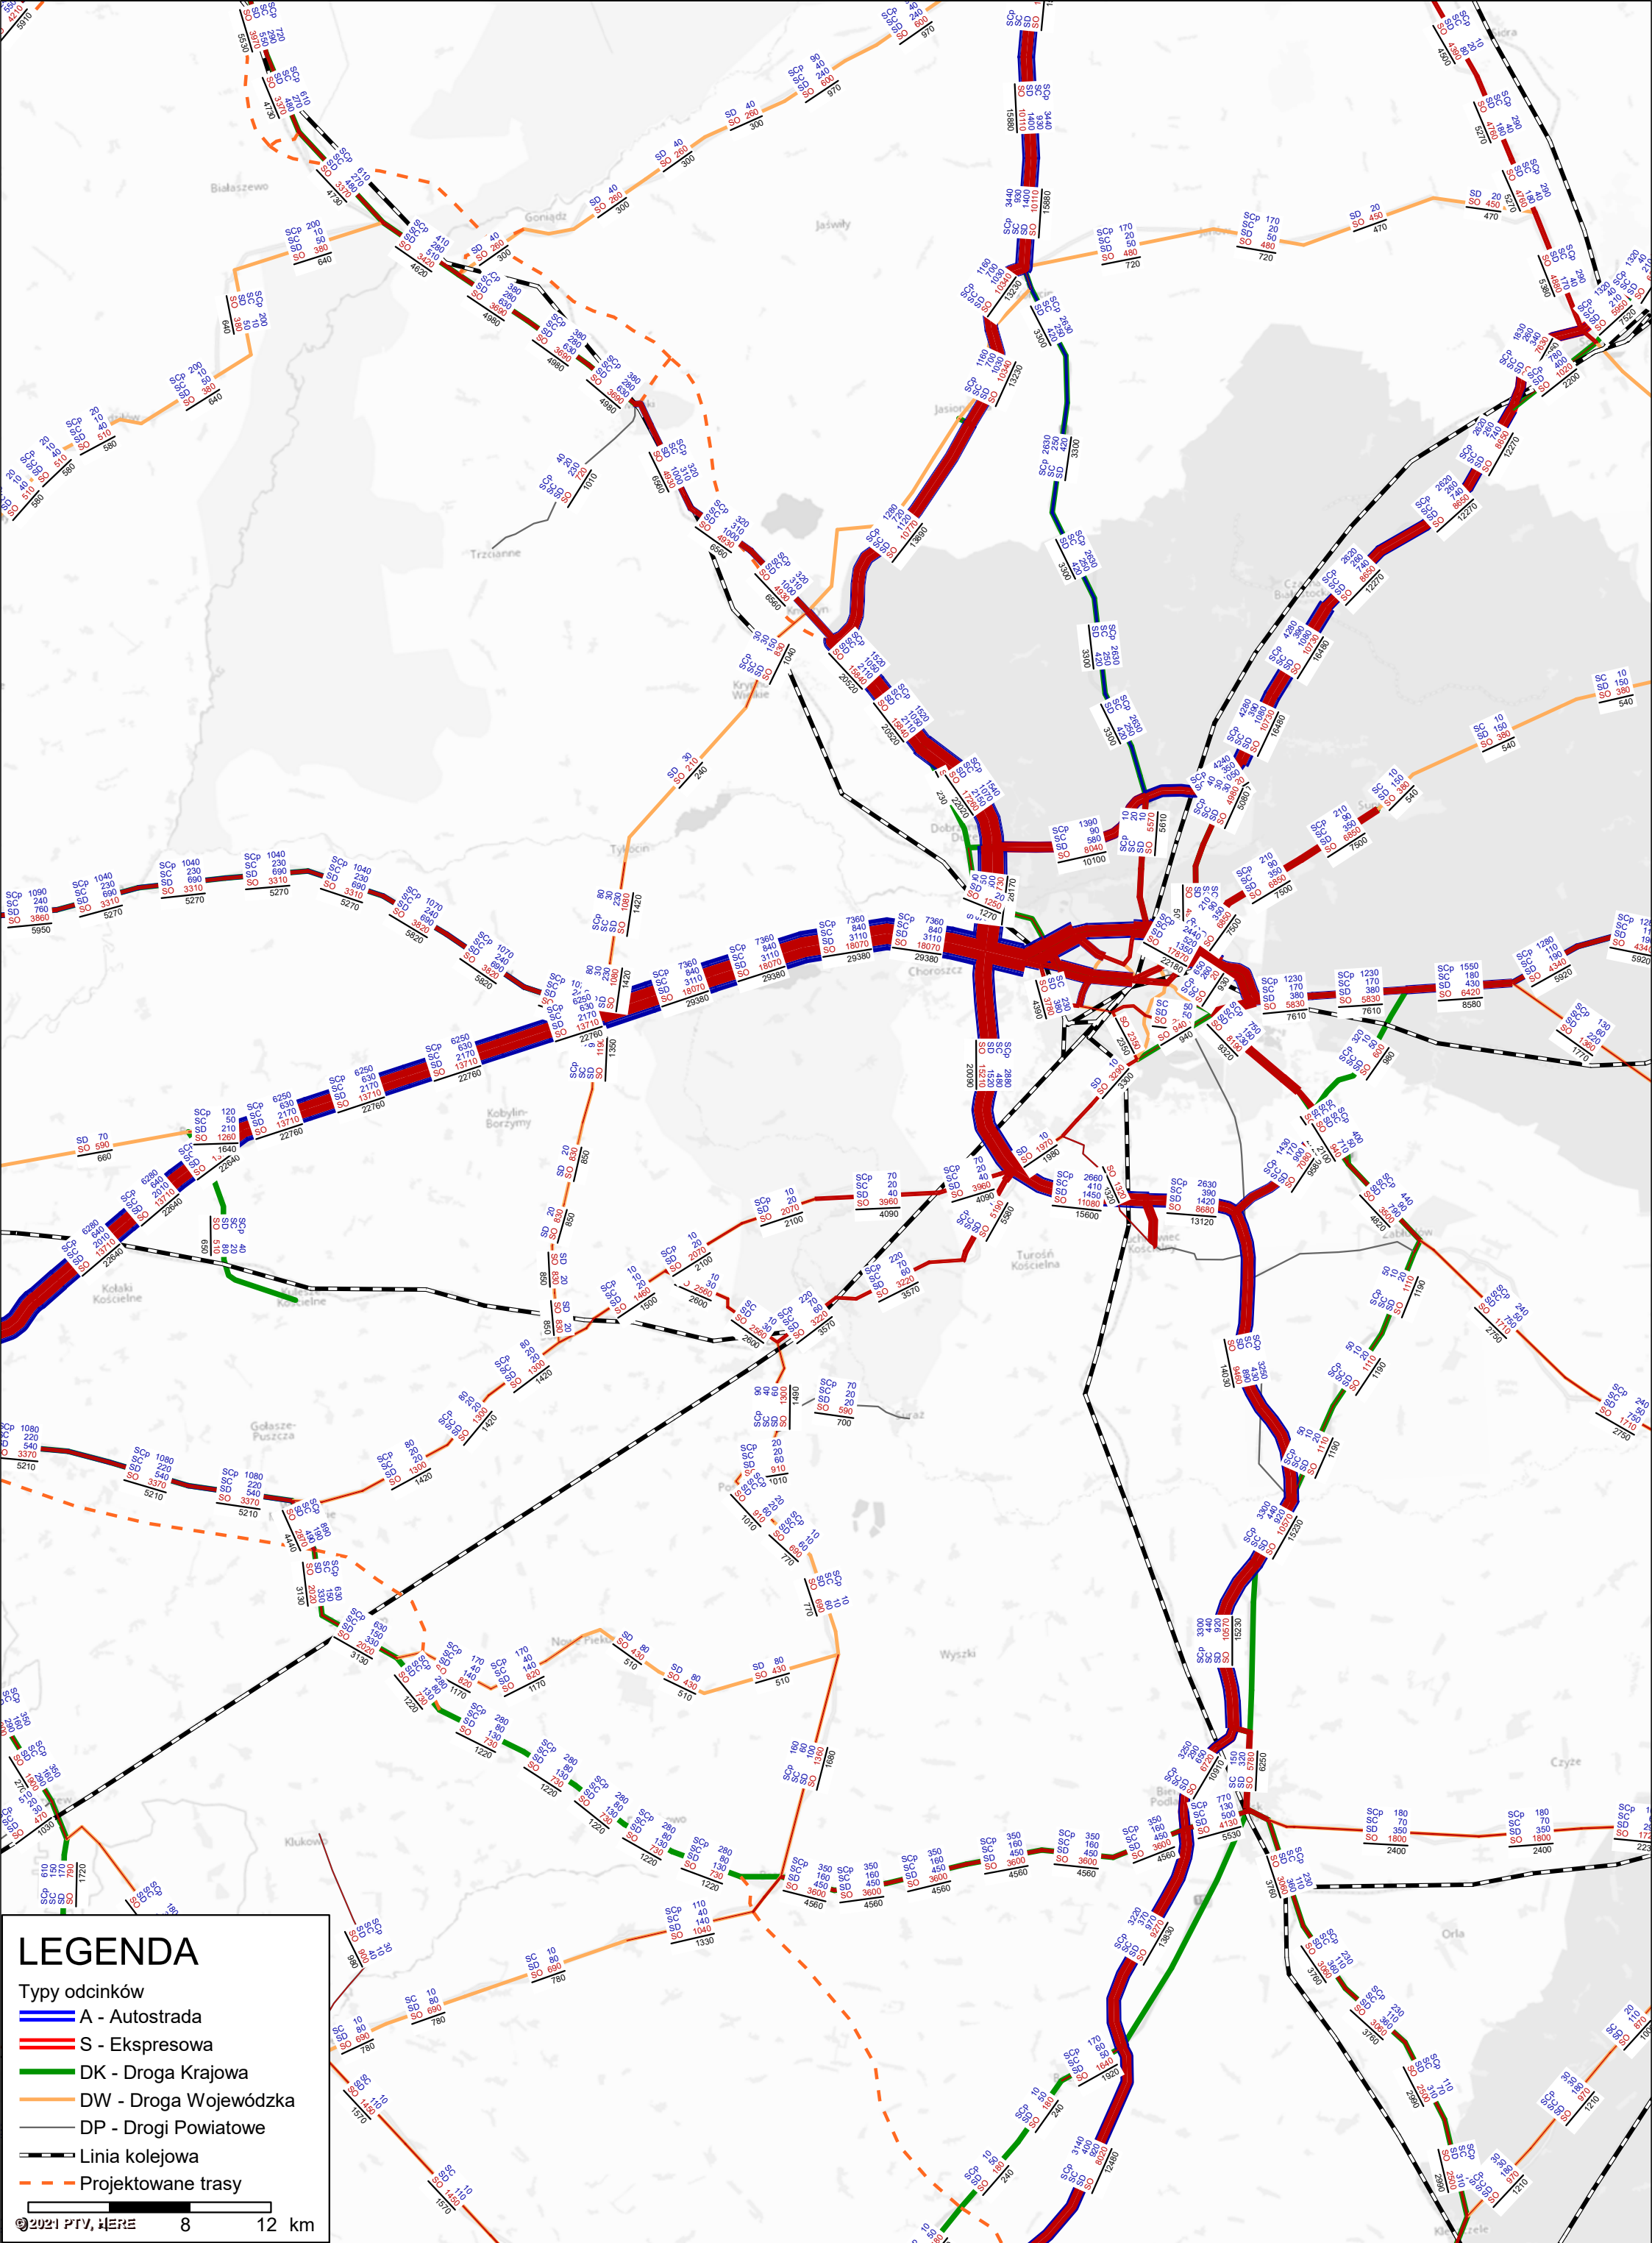

LEGENDA

- Typy odcinków
- A - Autostrada
 - S - Ekspresowa
 - DK - Droga Krajowa
 - DW - Droga Wojewódzka
 - DP - Drogi Powiatowe
 - Linia kolejowa
 - Projektowane trasy
- 0 2021 PTV, HERE 8 12 km

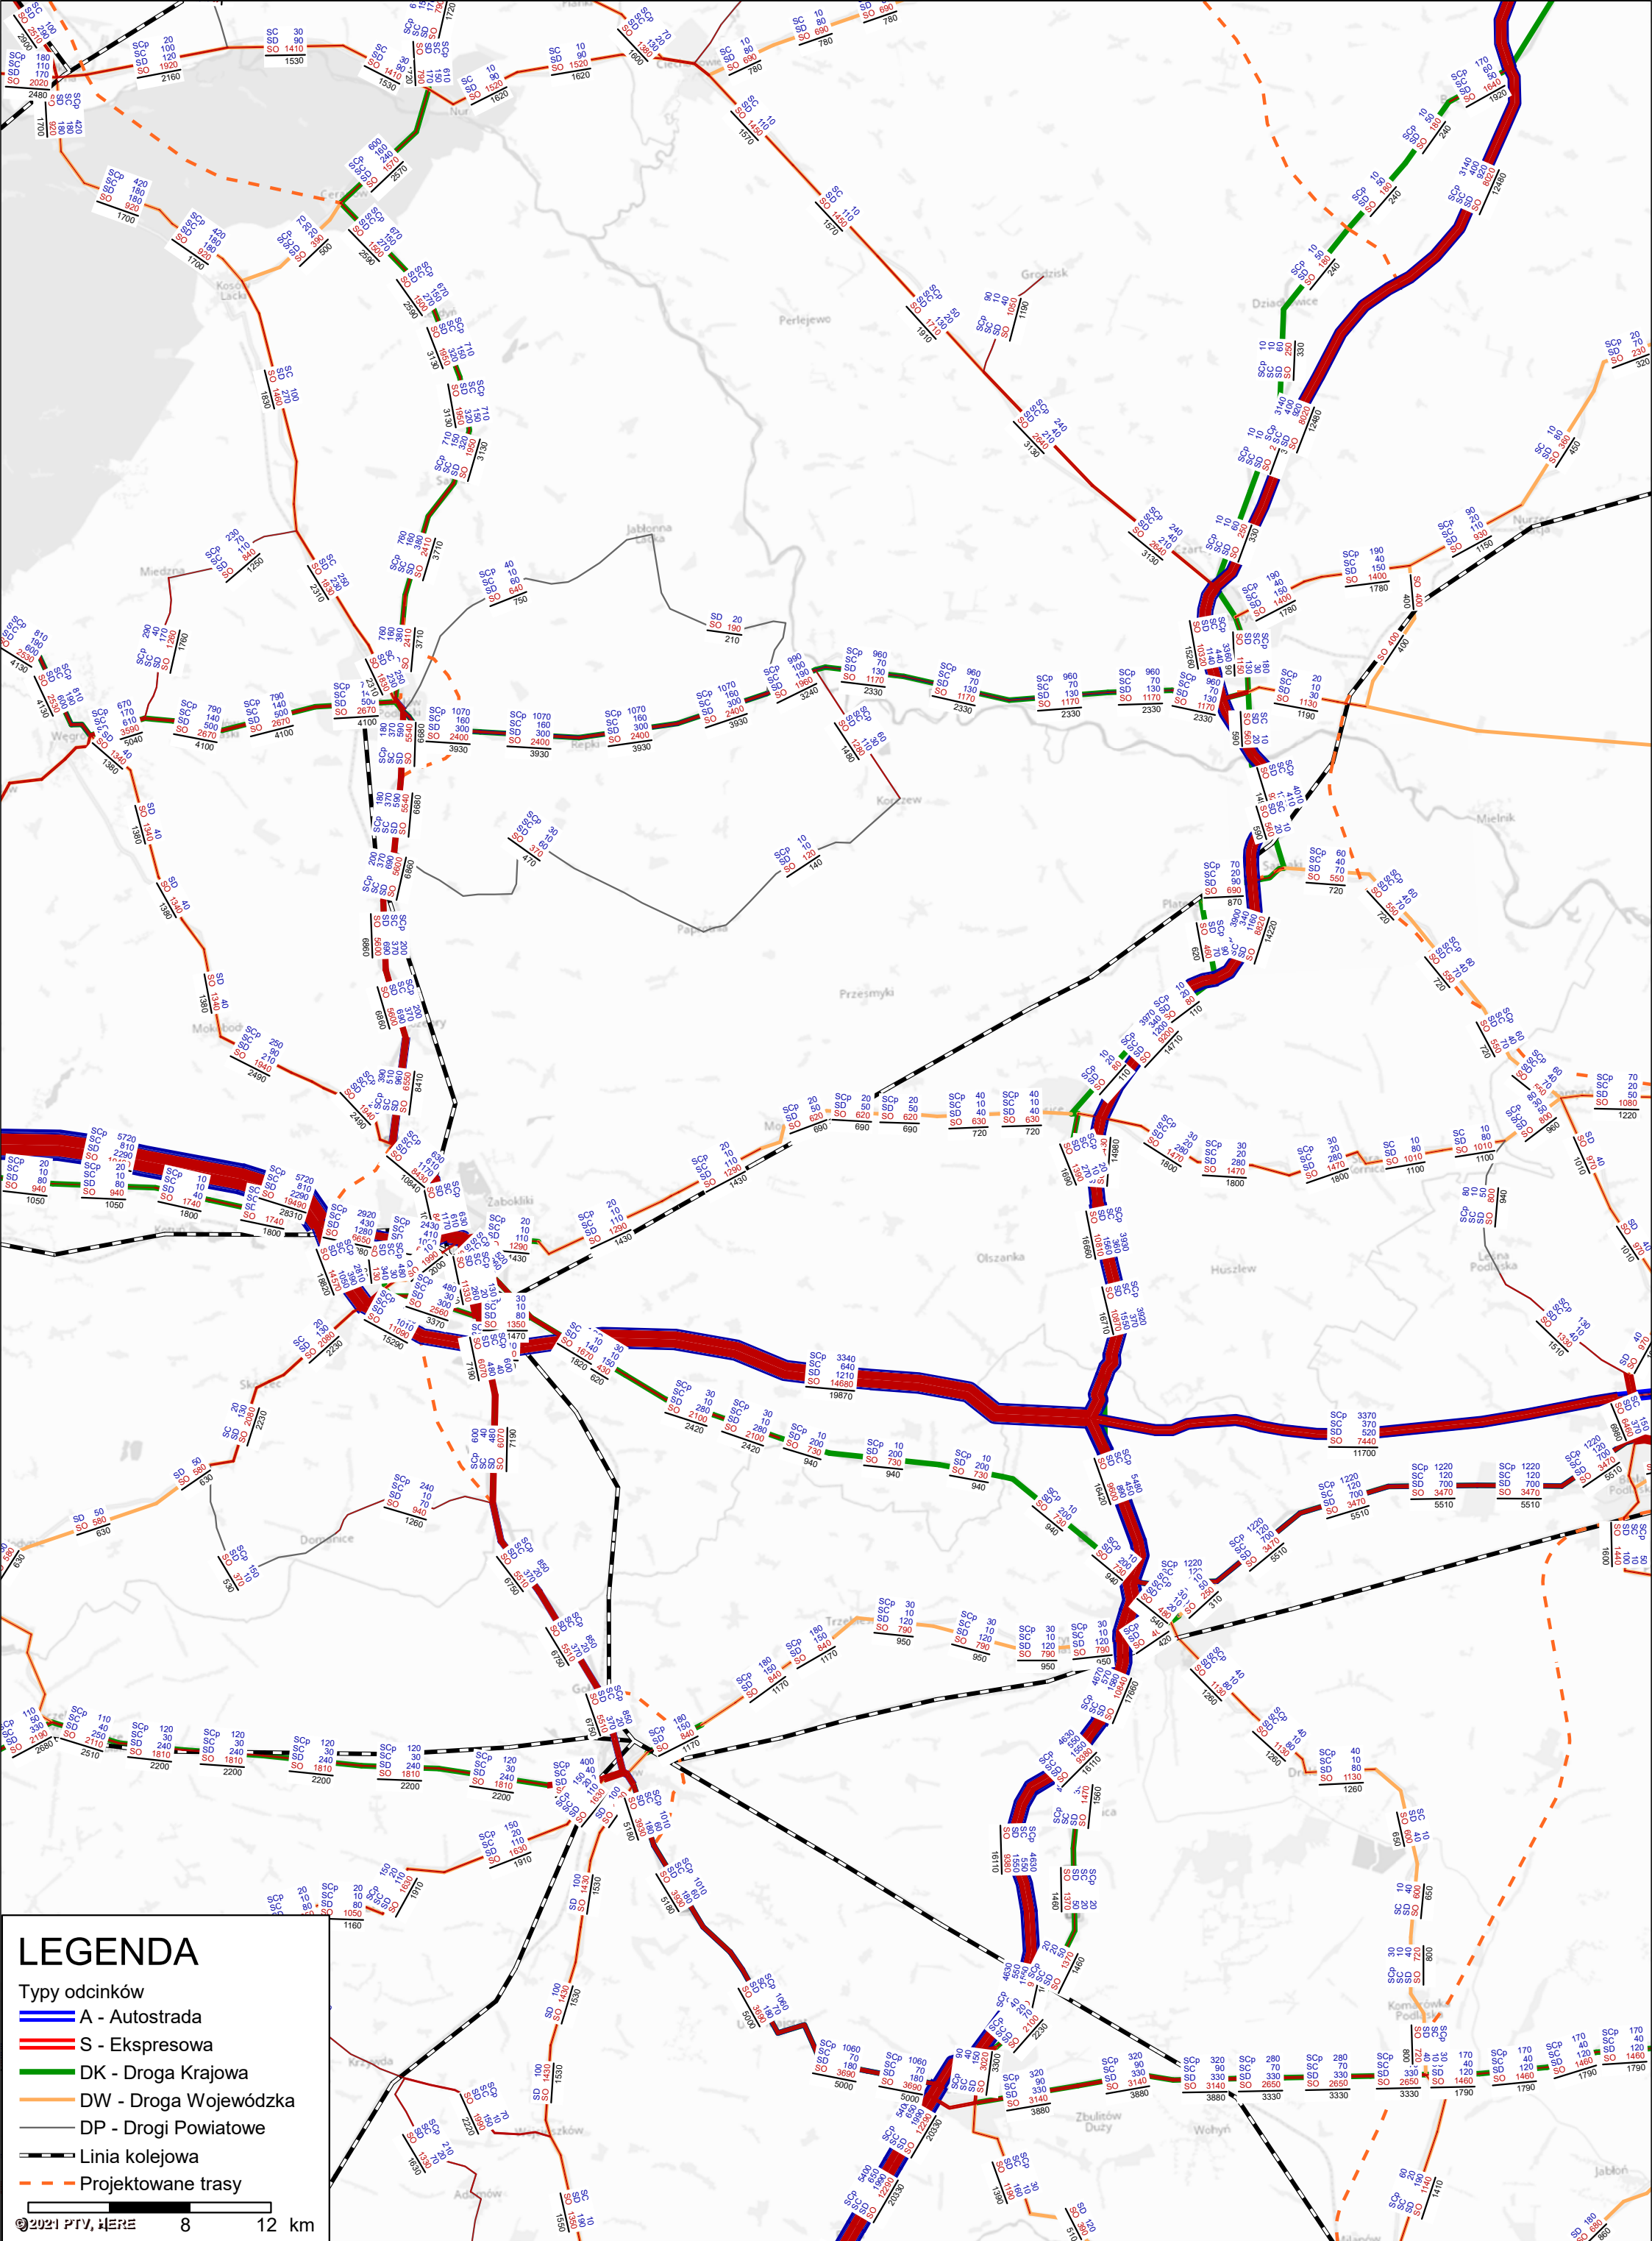

RYSUNEK NR 2.5

ROK & VARIANT

SUMARYCZNE DOBOWE NATĘŻENIE RUCHU W PODZIALE NA KAT. POJAZDÓW

2050_w1a.ver