

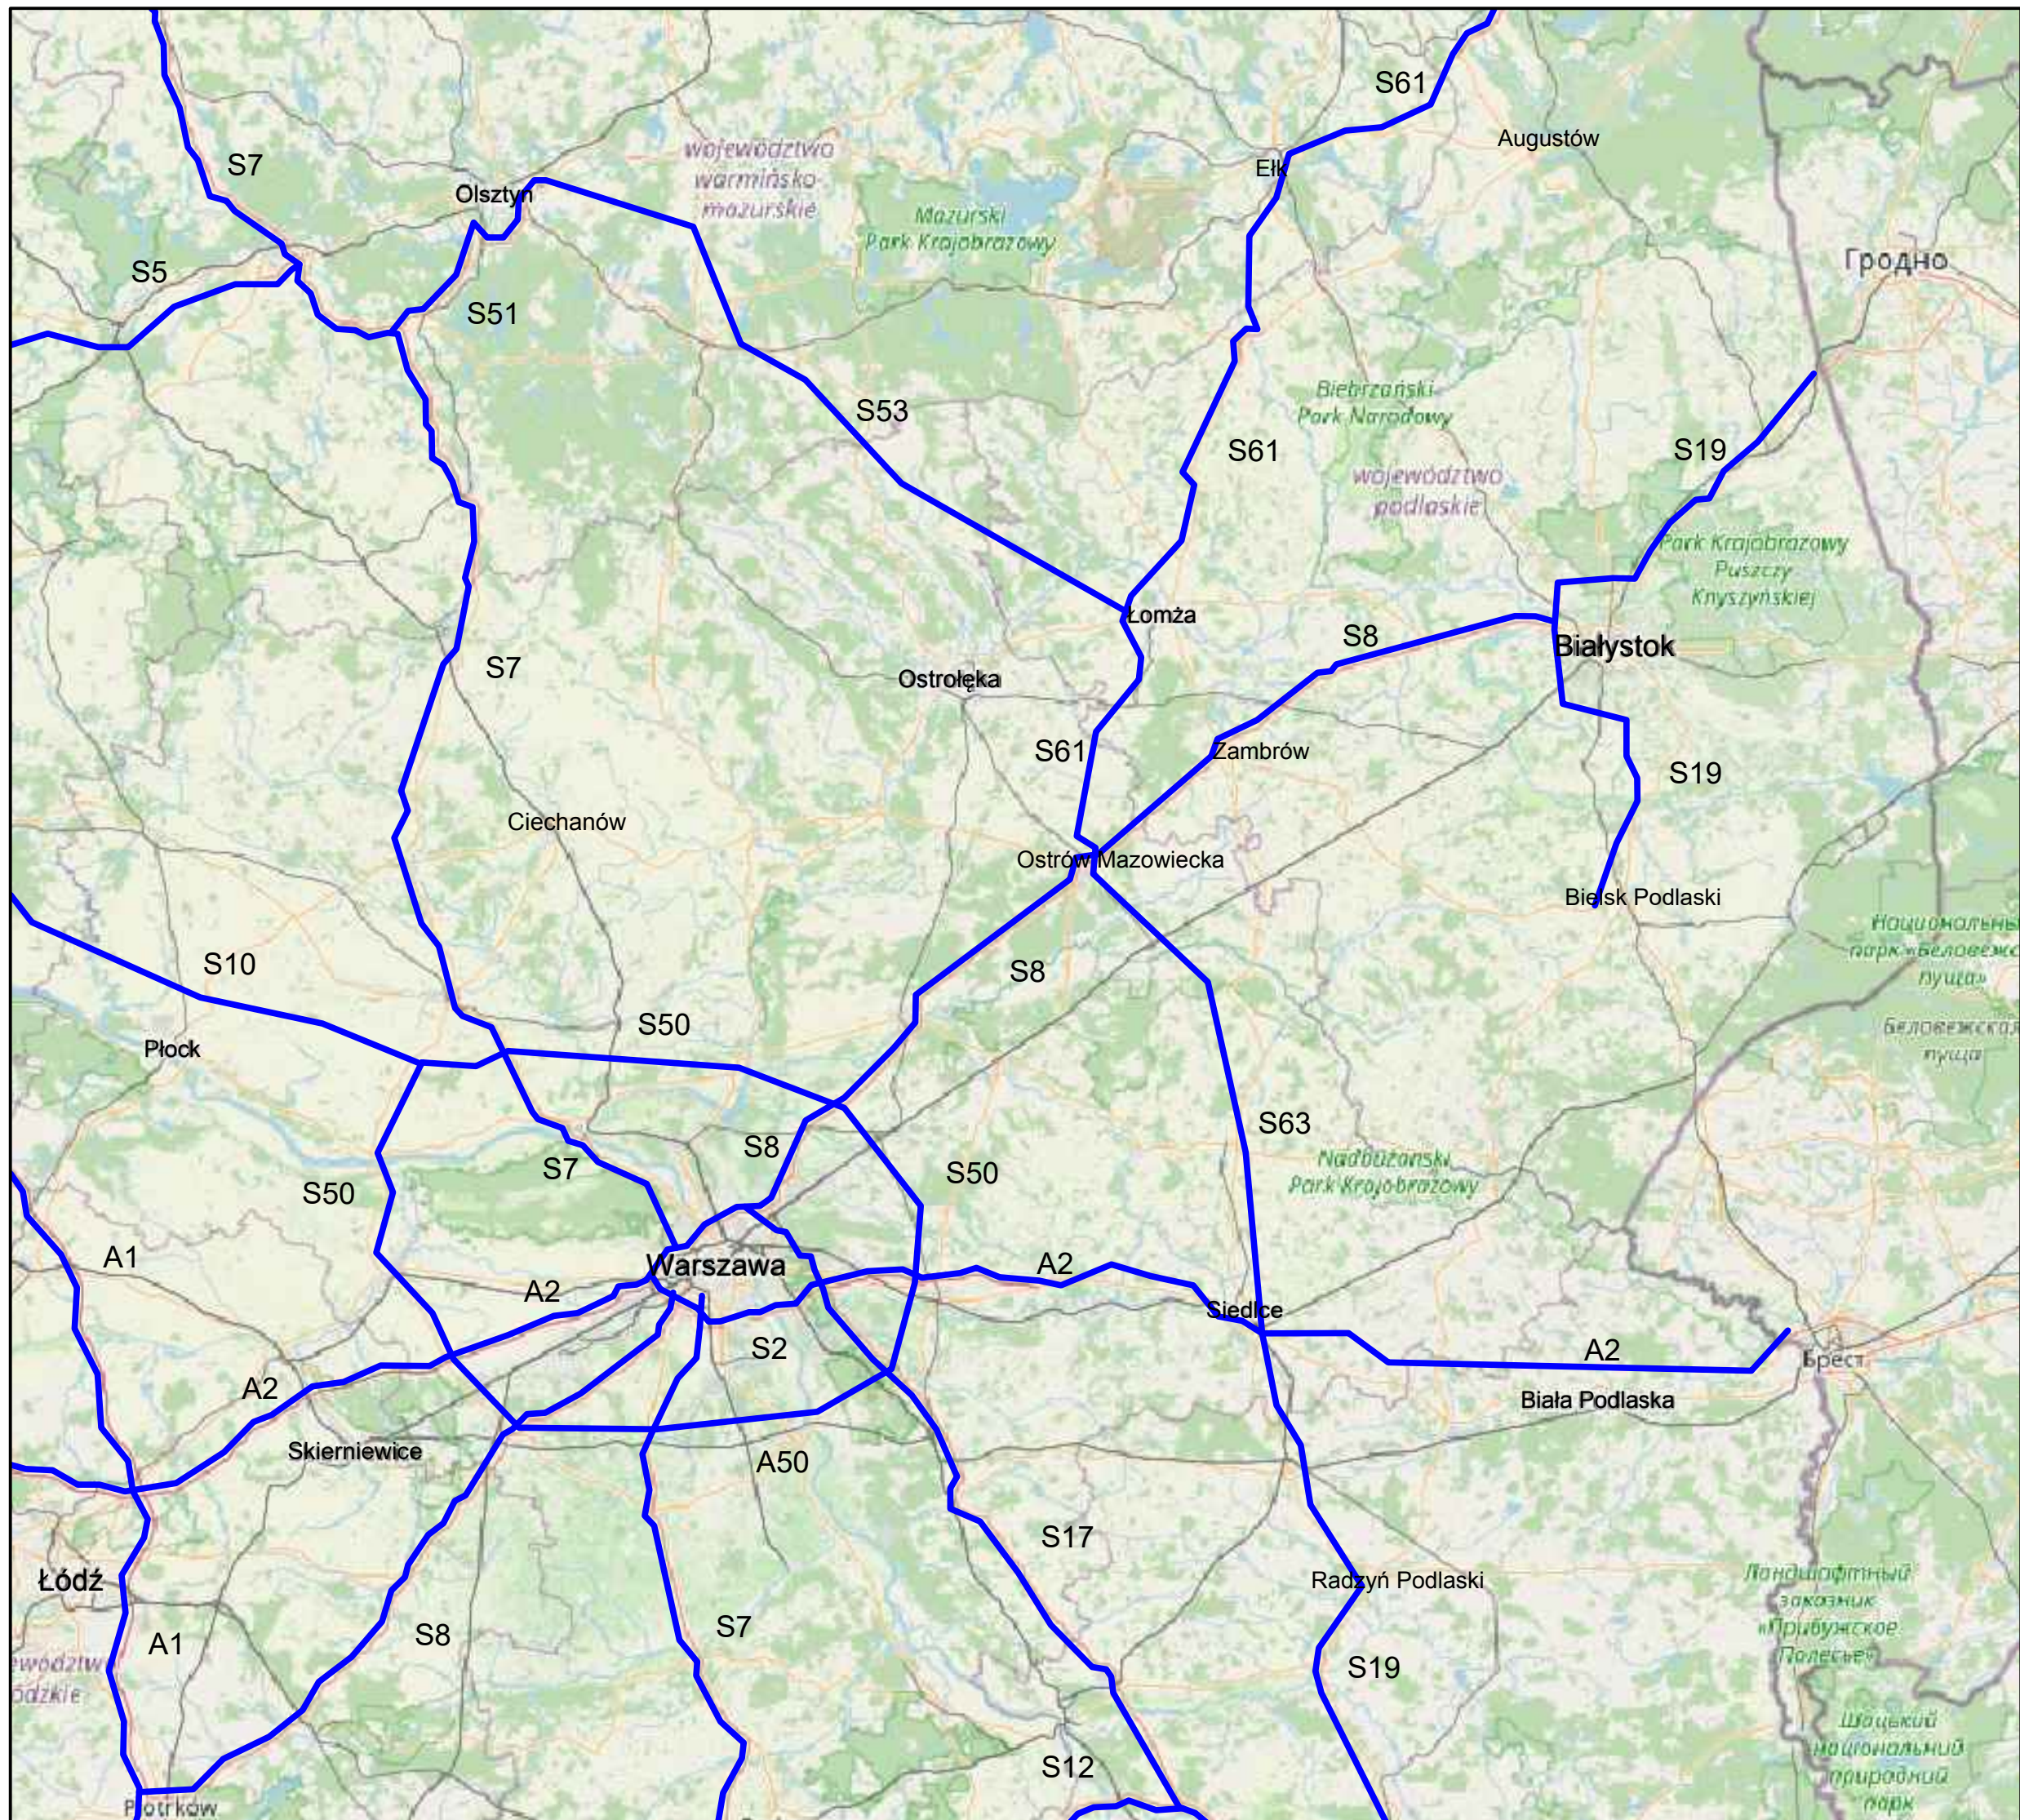


 

LEGENDA:

-  proj. sieć autostrad i dróg ekspresowych w wariantcie W1a przebiegu Via Carpatia
-  proj. sieć autostrad i dróg ekspresowych w wariantcie W2a przebiegu Via Carpatia
-  proj. sieć autostrad i dróg ekspresowych w wariantcie W3a przebiegu Via Carpatia
-  proj. sieć autostrad i dróg ekspresowych w wariantcie W4a przebiegu Via Carpatia

INWESTOR

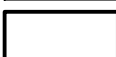

FUNDACJA
DLA BIEBRZY

Fundacja Dla Biebrzy
ul. Kościuszki 26/11
19-110 Goniądz

WYKONAWCA

JKO CONSULTING

JKO Consulting

ul. Wolska 69/86, 01-229 Warszawa
tel. +48 694 607 690 mail: jakiel@jkoconsulting.pl

ZESPÓŁ PROJEKTOWY			
BRANŻA	IMIĘ I NAZWISKO	NR UPR.	PODPIS
DROGI	mgr inż. Jan Jakiel		

PROJEKT

Studium sieciowe przebiegu Via Carpatia i S16 w północno-wschodniej Polsce


Tytuł rys.

Plan orientacyjny

Faza proj.

STUDIUM SIECIOWE

NR PROJ.	SKALA	DATA	RYC.
	1 : 1000000	09. 2021	0.4a

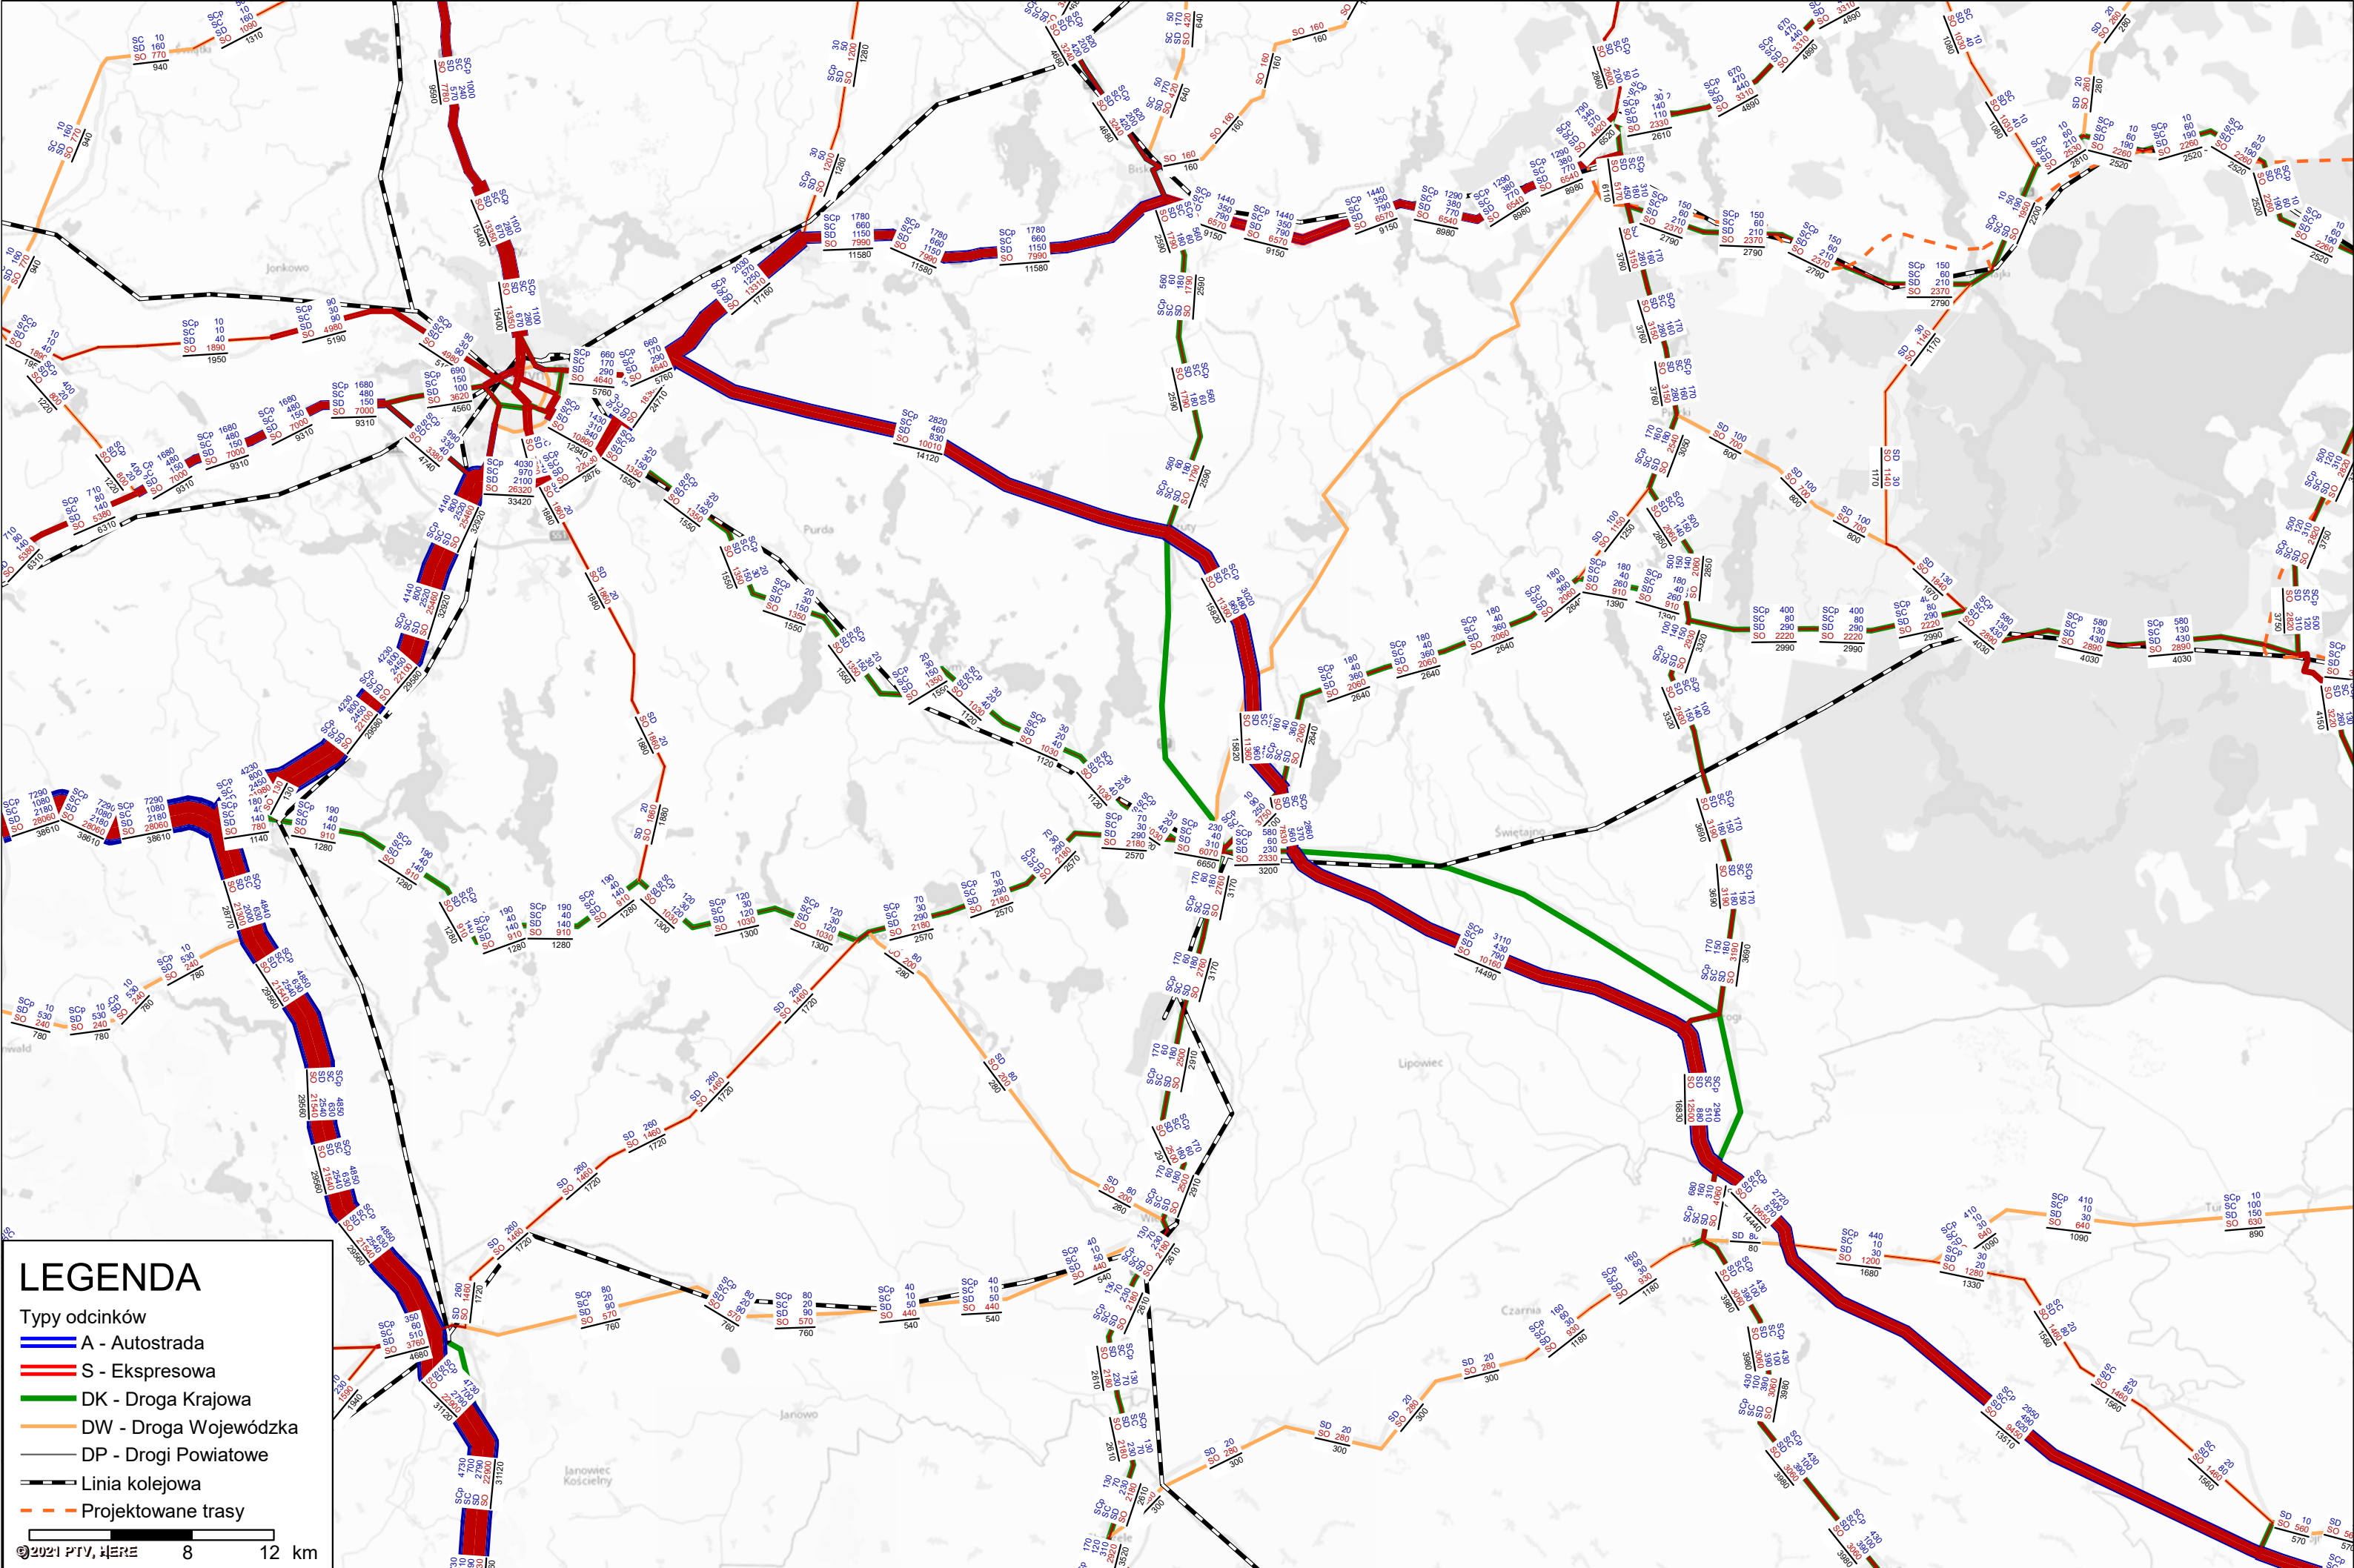


RYSUNEK NR 2.1

ROK & WARIANT

SUMARYCZNE DOBOWE NATĘŻENIE RUCHU W PODZIALE NA KAT. POJAZDÓW

2040_w4a.ver

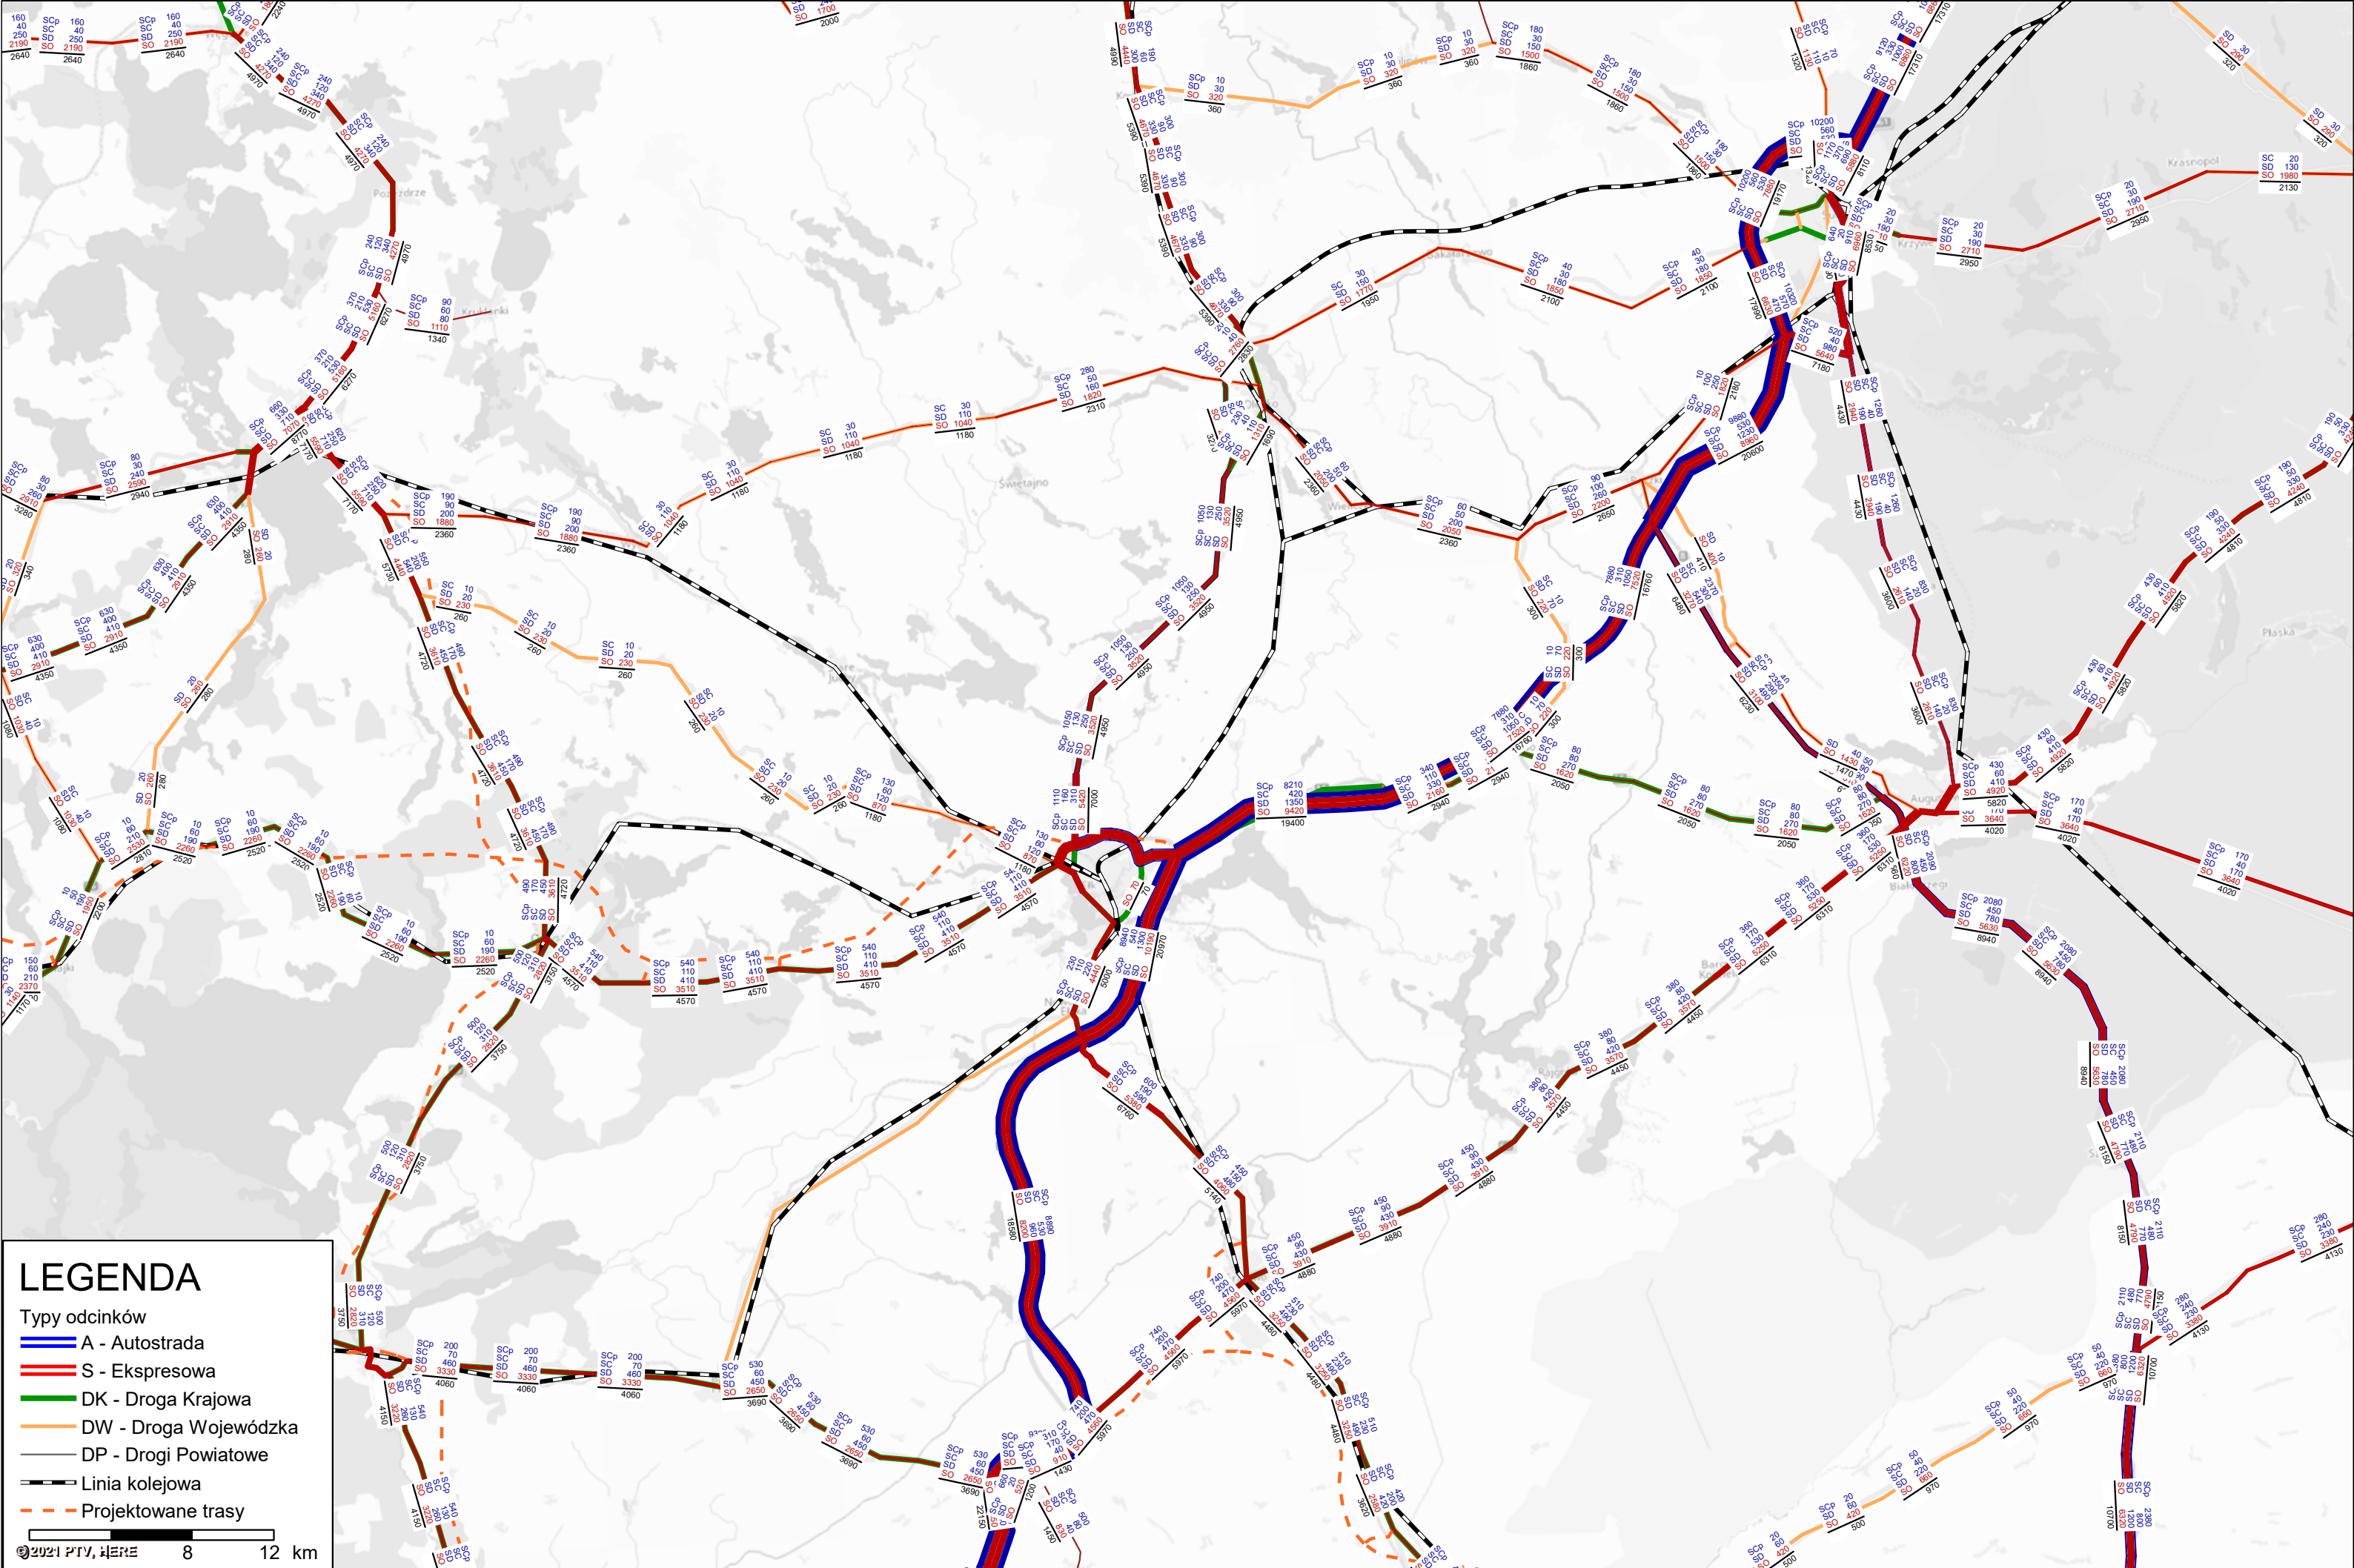


RYSUNEK NR 2.2


ROK & WARIANT

SUMARYCZNE DOBOWE NATĘŻENIE RUCHU W PODZIALE NA KAT. POJAZDÓW

2040_w4a.ver

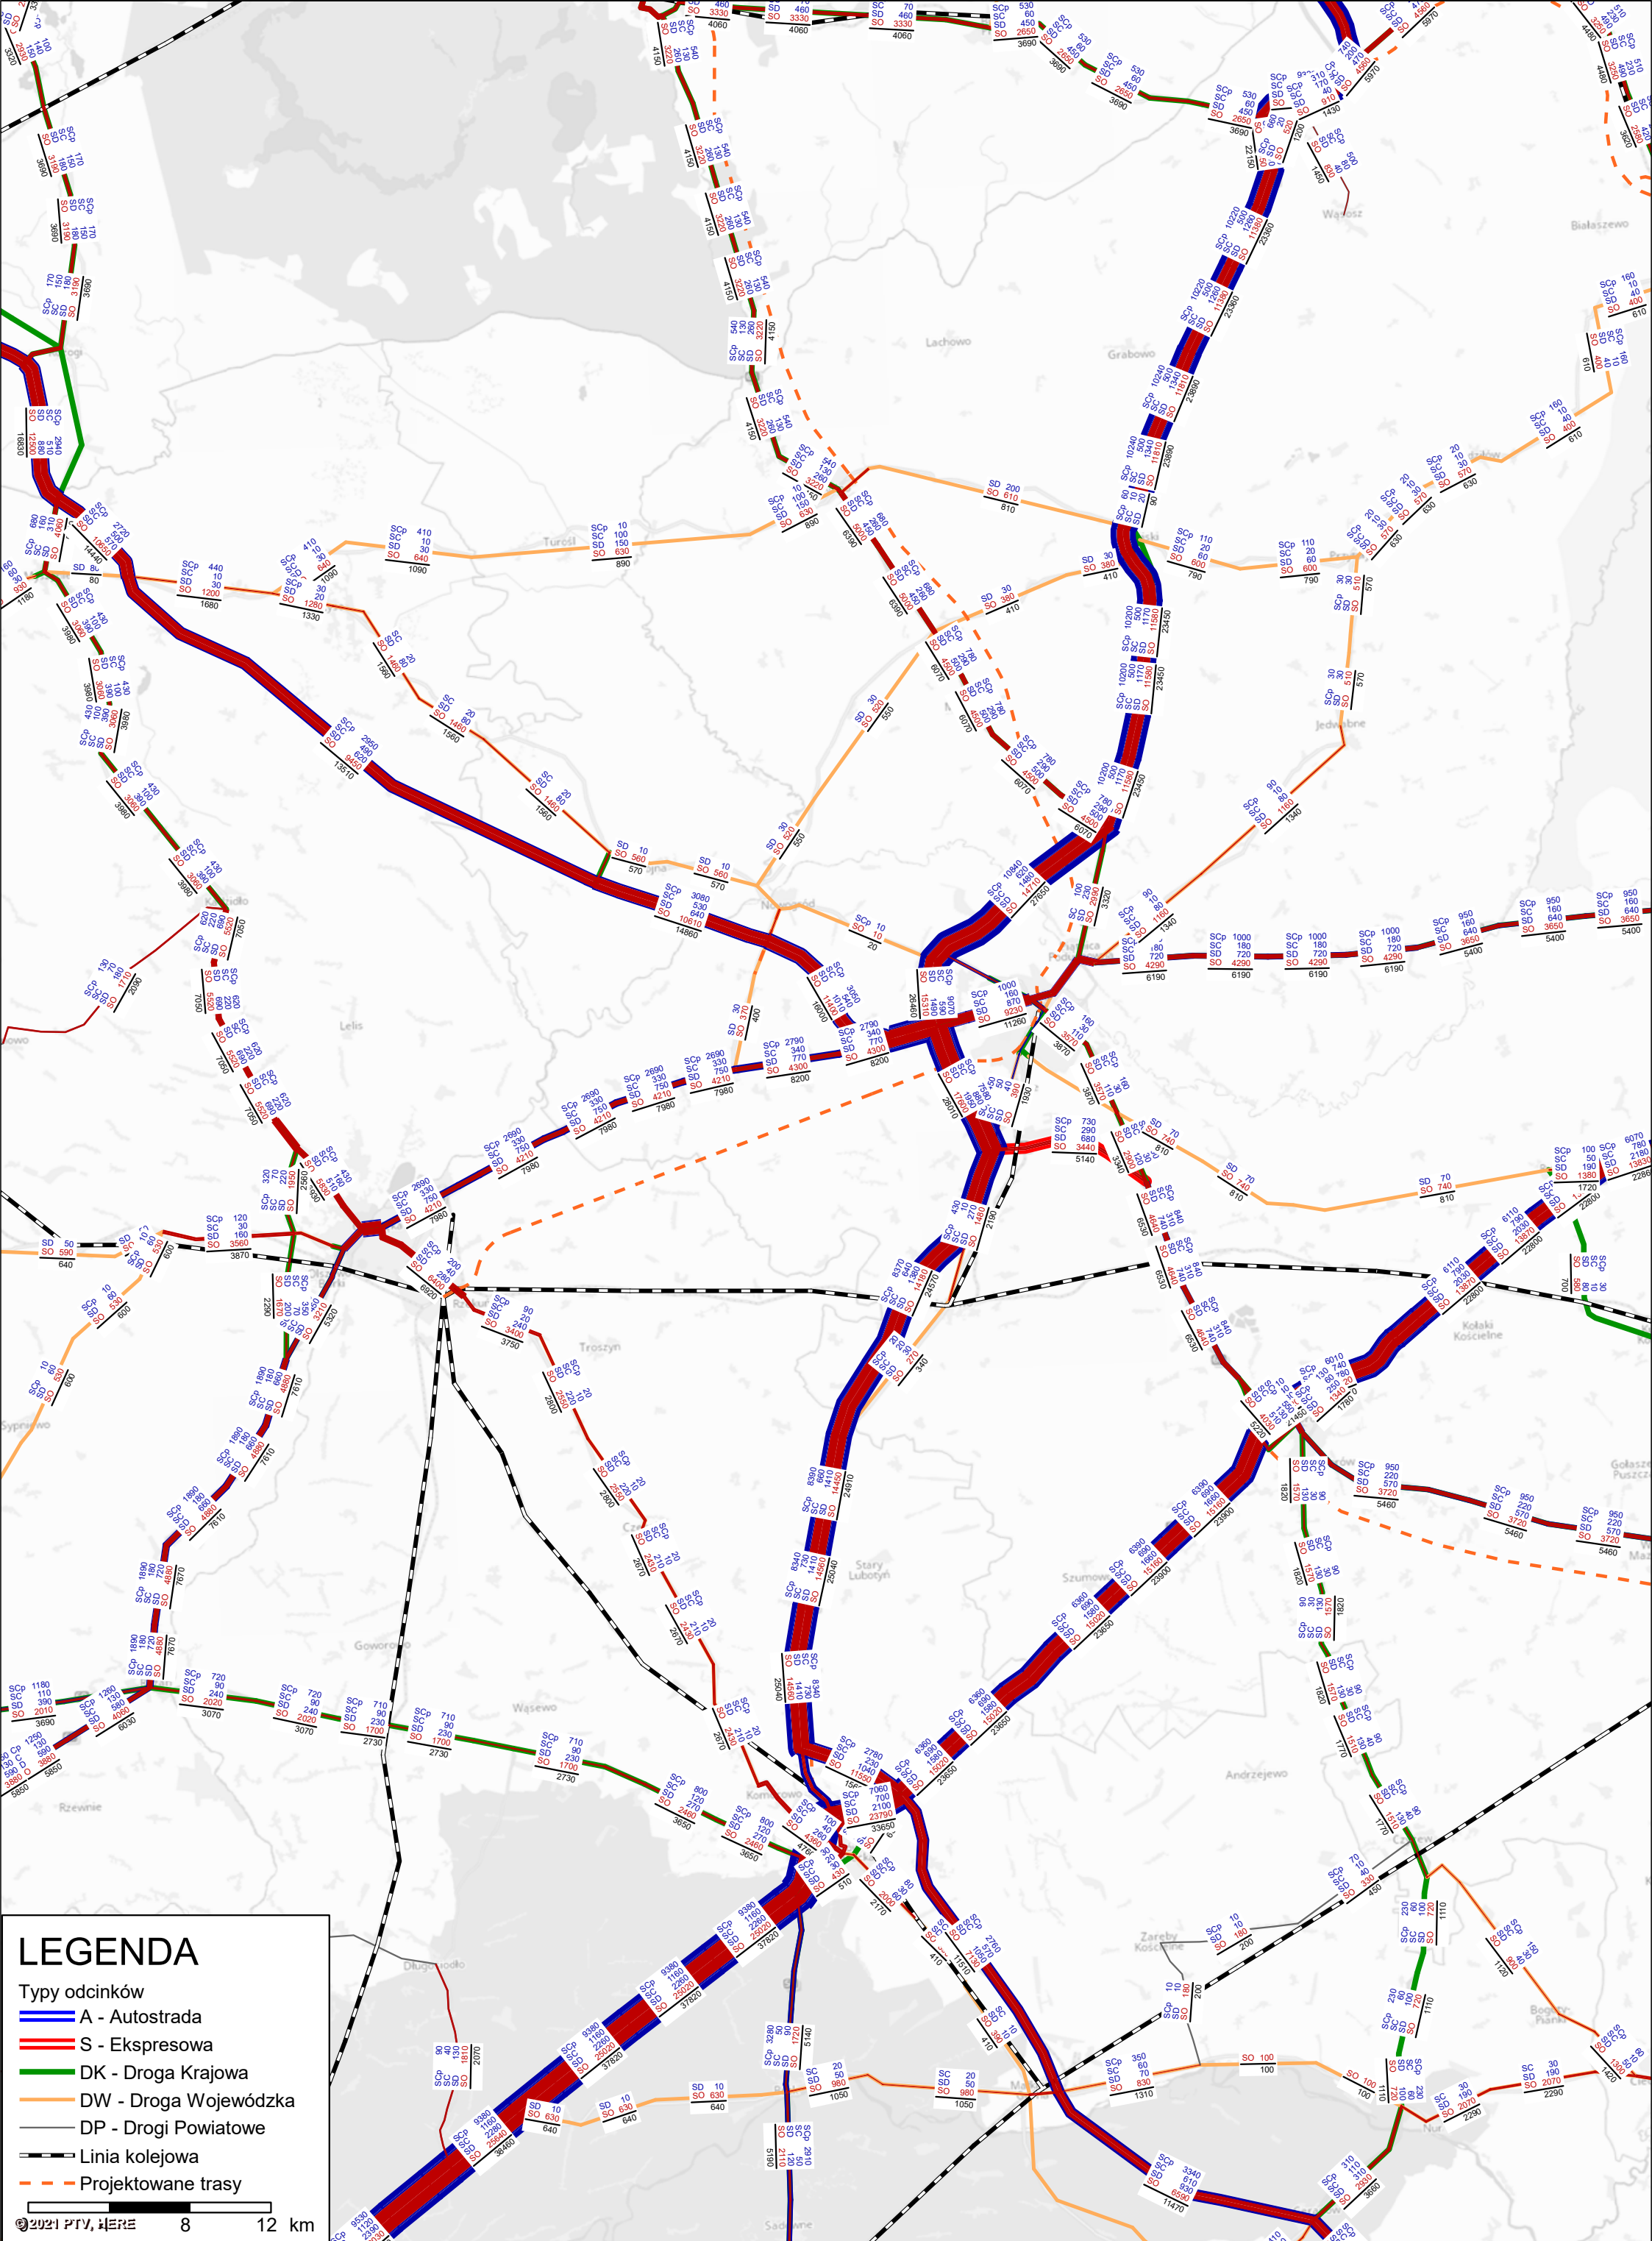

RYSUNEK NR 2.3	SUMARYCZNE DOBOWE NATĘŻENIE RUCHU W PODZIALE NA KAT. POJAZDÓW
ROK & WARIANT	2040_w4a.ver

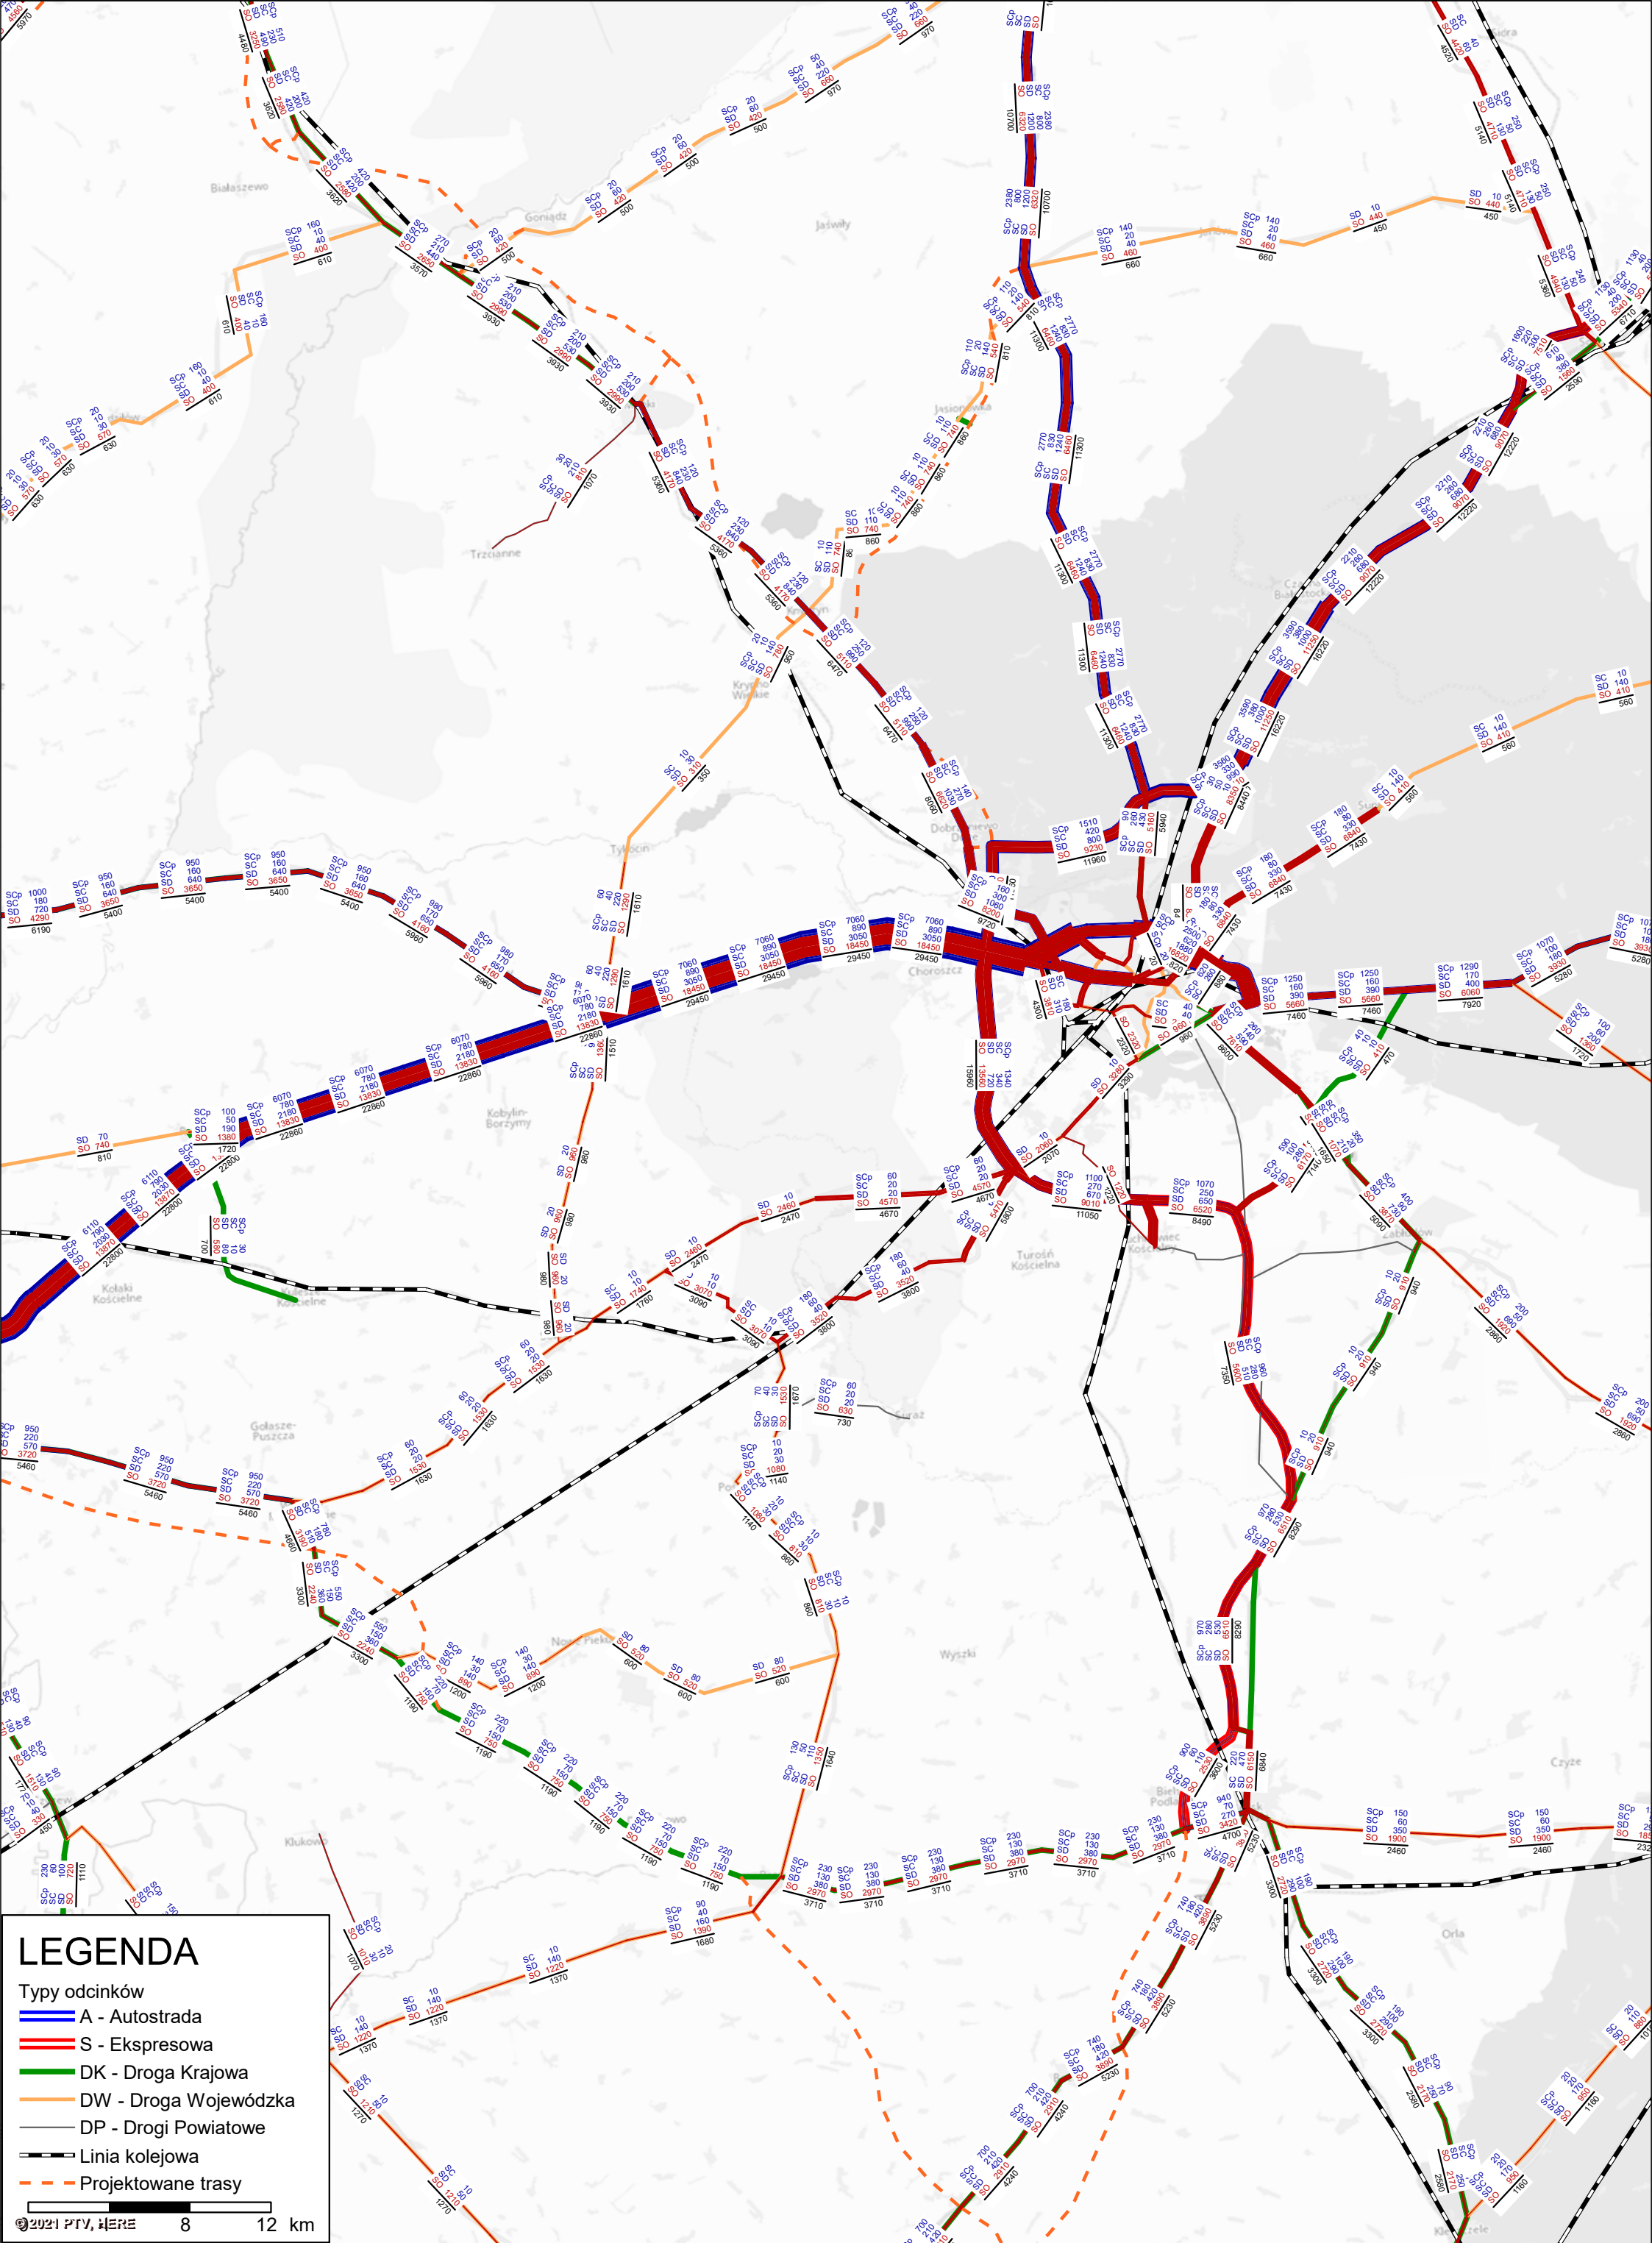


RYSUNEK NR 2.4

ROK & WARIANT


SUMARYCZNE DOBOWE NATĘŻENIE RUCHU W PODZIALE NA KAT. POJAZDÓW

2040_w4a.ver

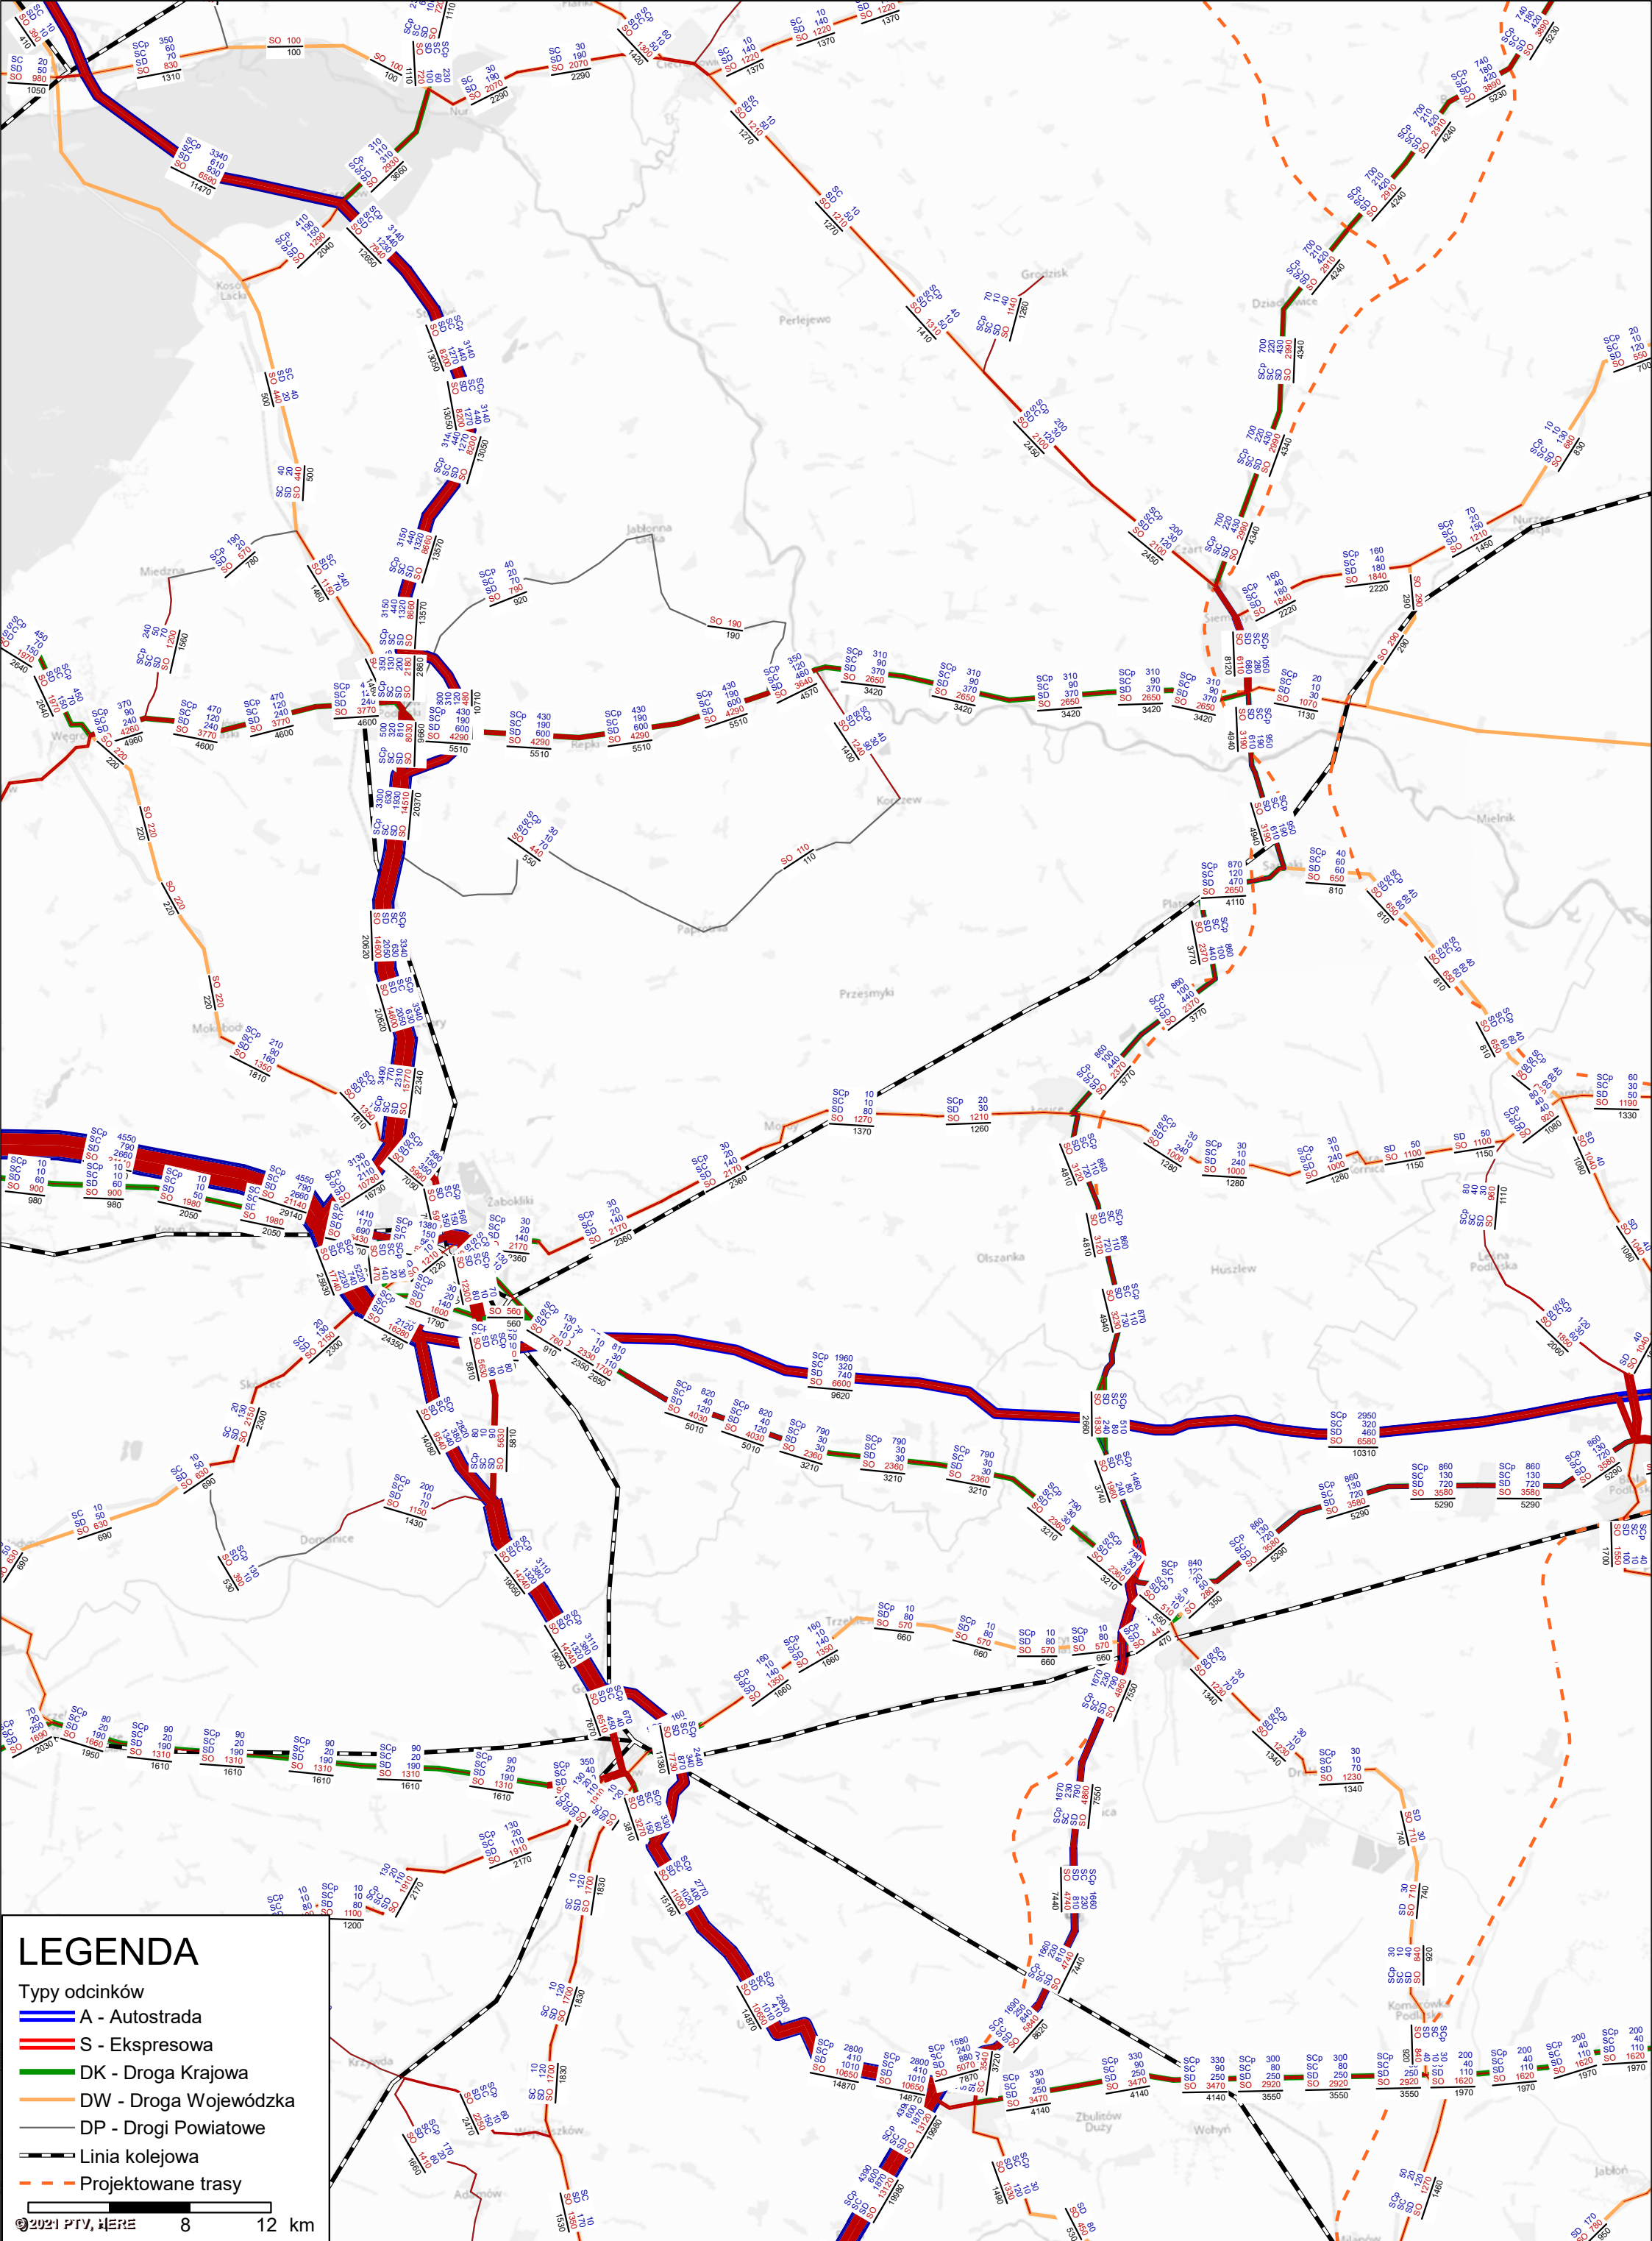

RYSUNEK NR 2.5
ROK & WARIANT

SUMARYCZNE DOBOWE NATĘŻENIE RUCHU W PODZIALE NA KAT. POJAZDÓW
2040_w4a.ver

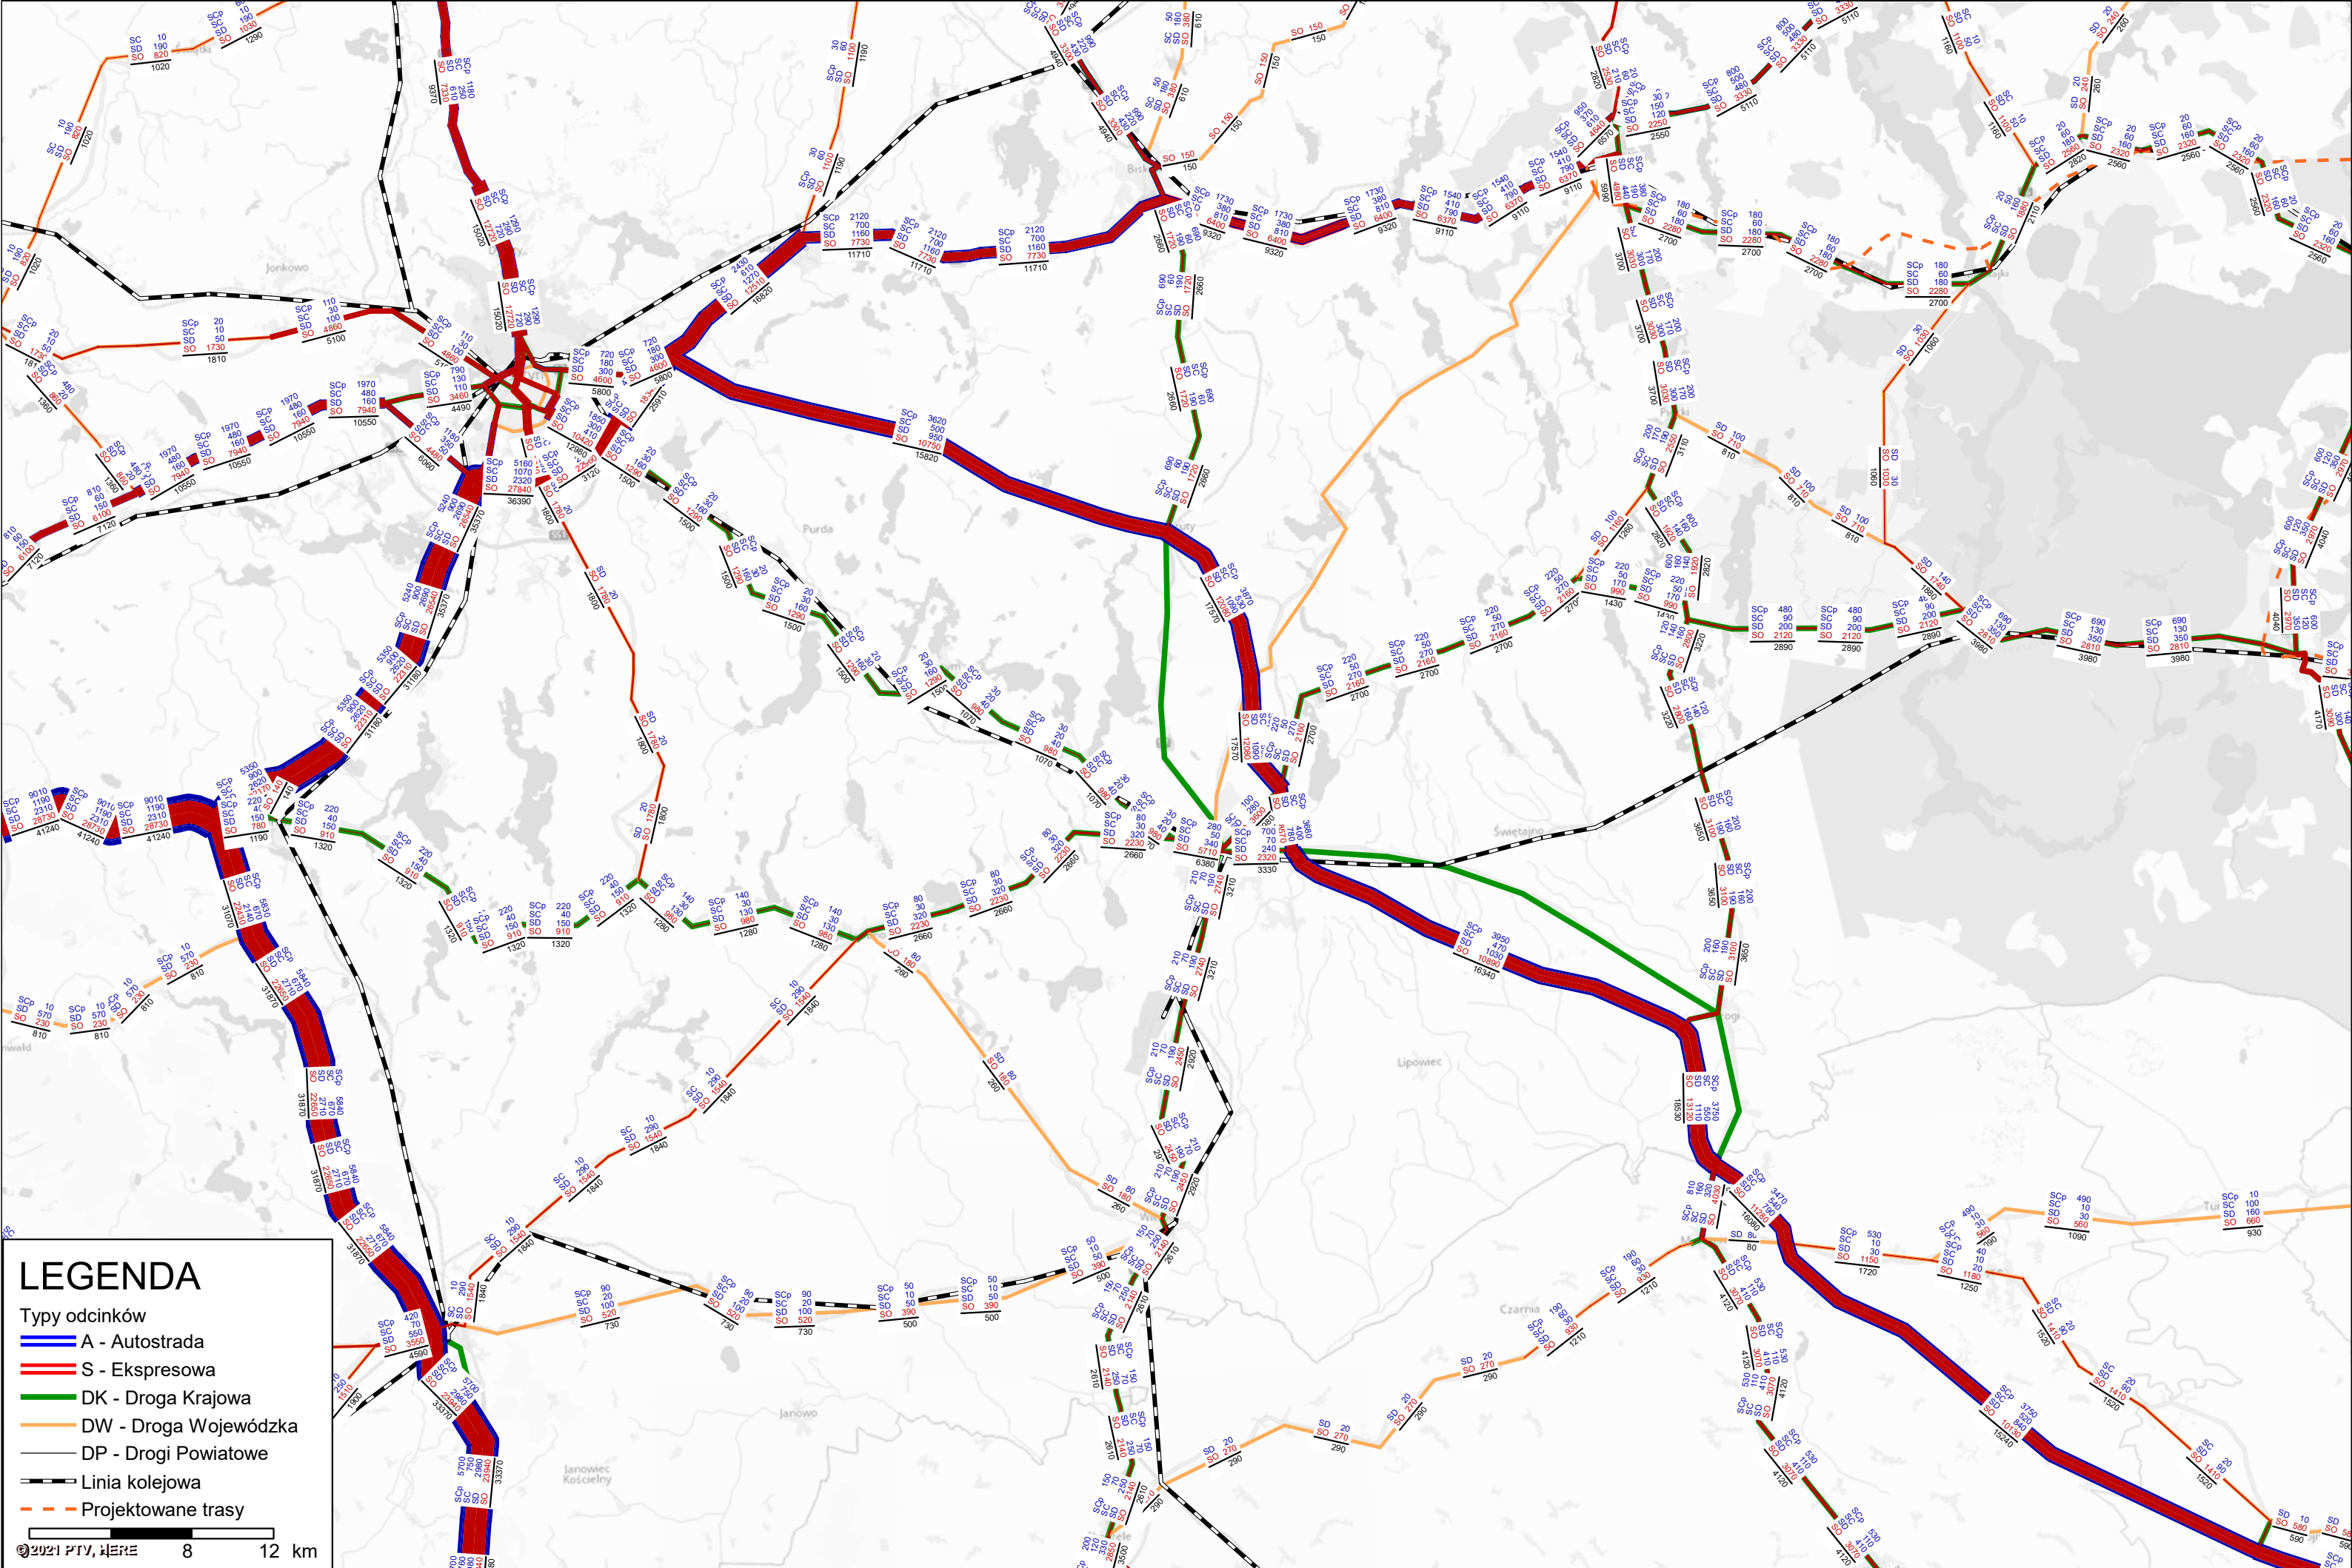

LEGENDA

Typy odcinków

- A - Autostrada
- S - Ekspresowa
- DK - Droga Krajowa
- DW - Droga Wojewódzka
- DP - Drogi Powiatowe
- Linia kolejowa
- Projektowane trasy


©2021 PTV, HERE 8 12 km

RYSUNEK NR 2.1

ROK & WARIANT

SUMARYCZNE DOBOWE NATĘŻENIE RUCHU W PODZIALE NA KAT. POJAZDÓW

2050_w4a.ver

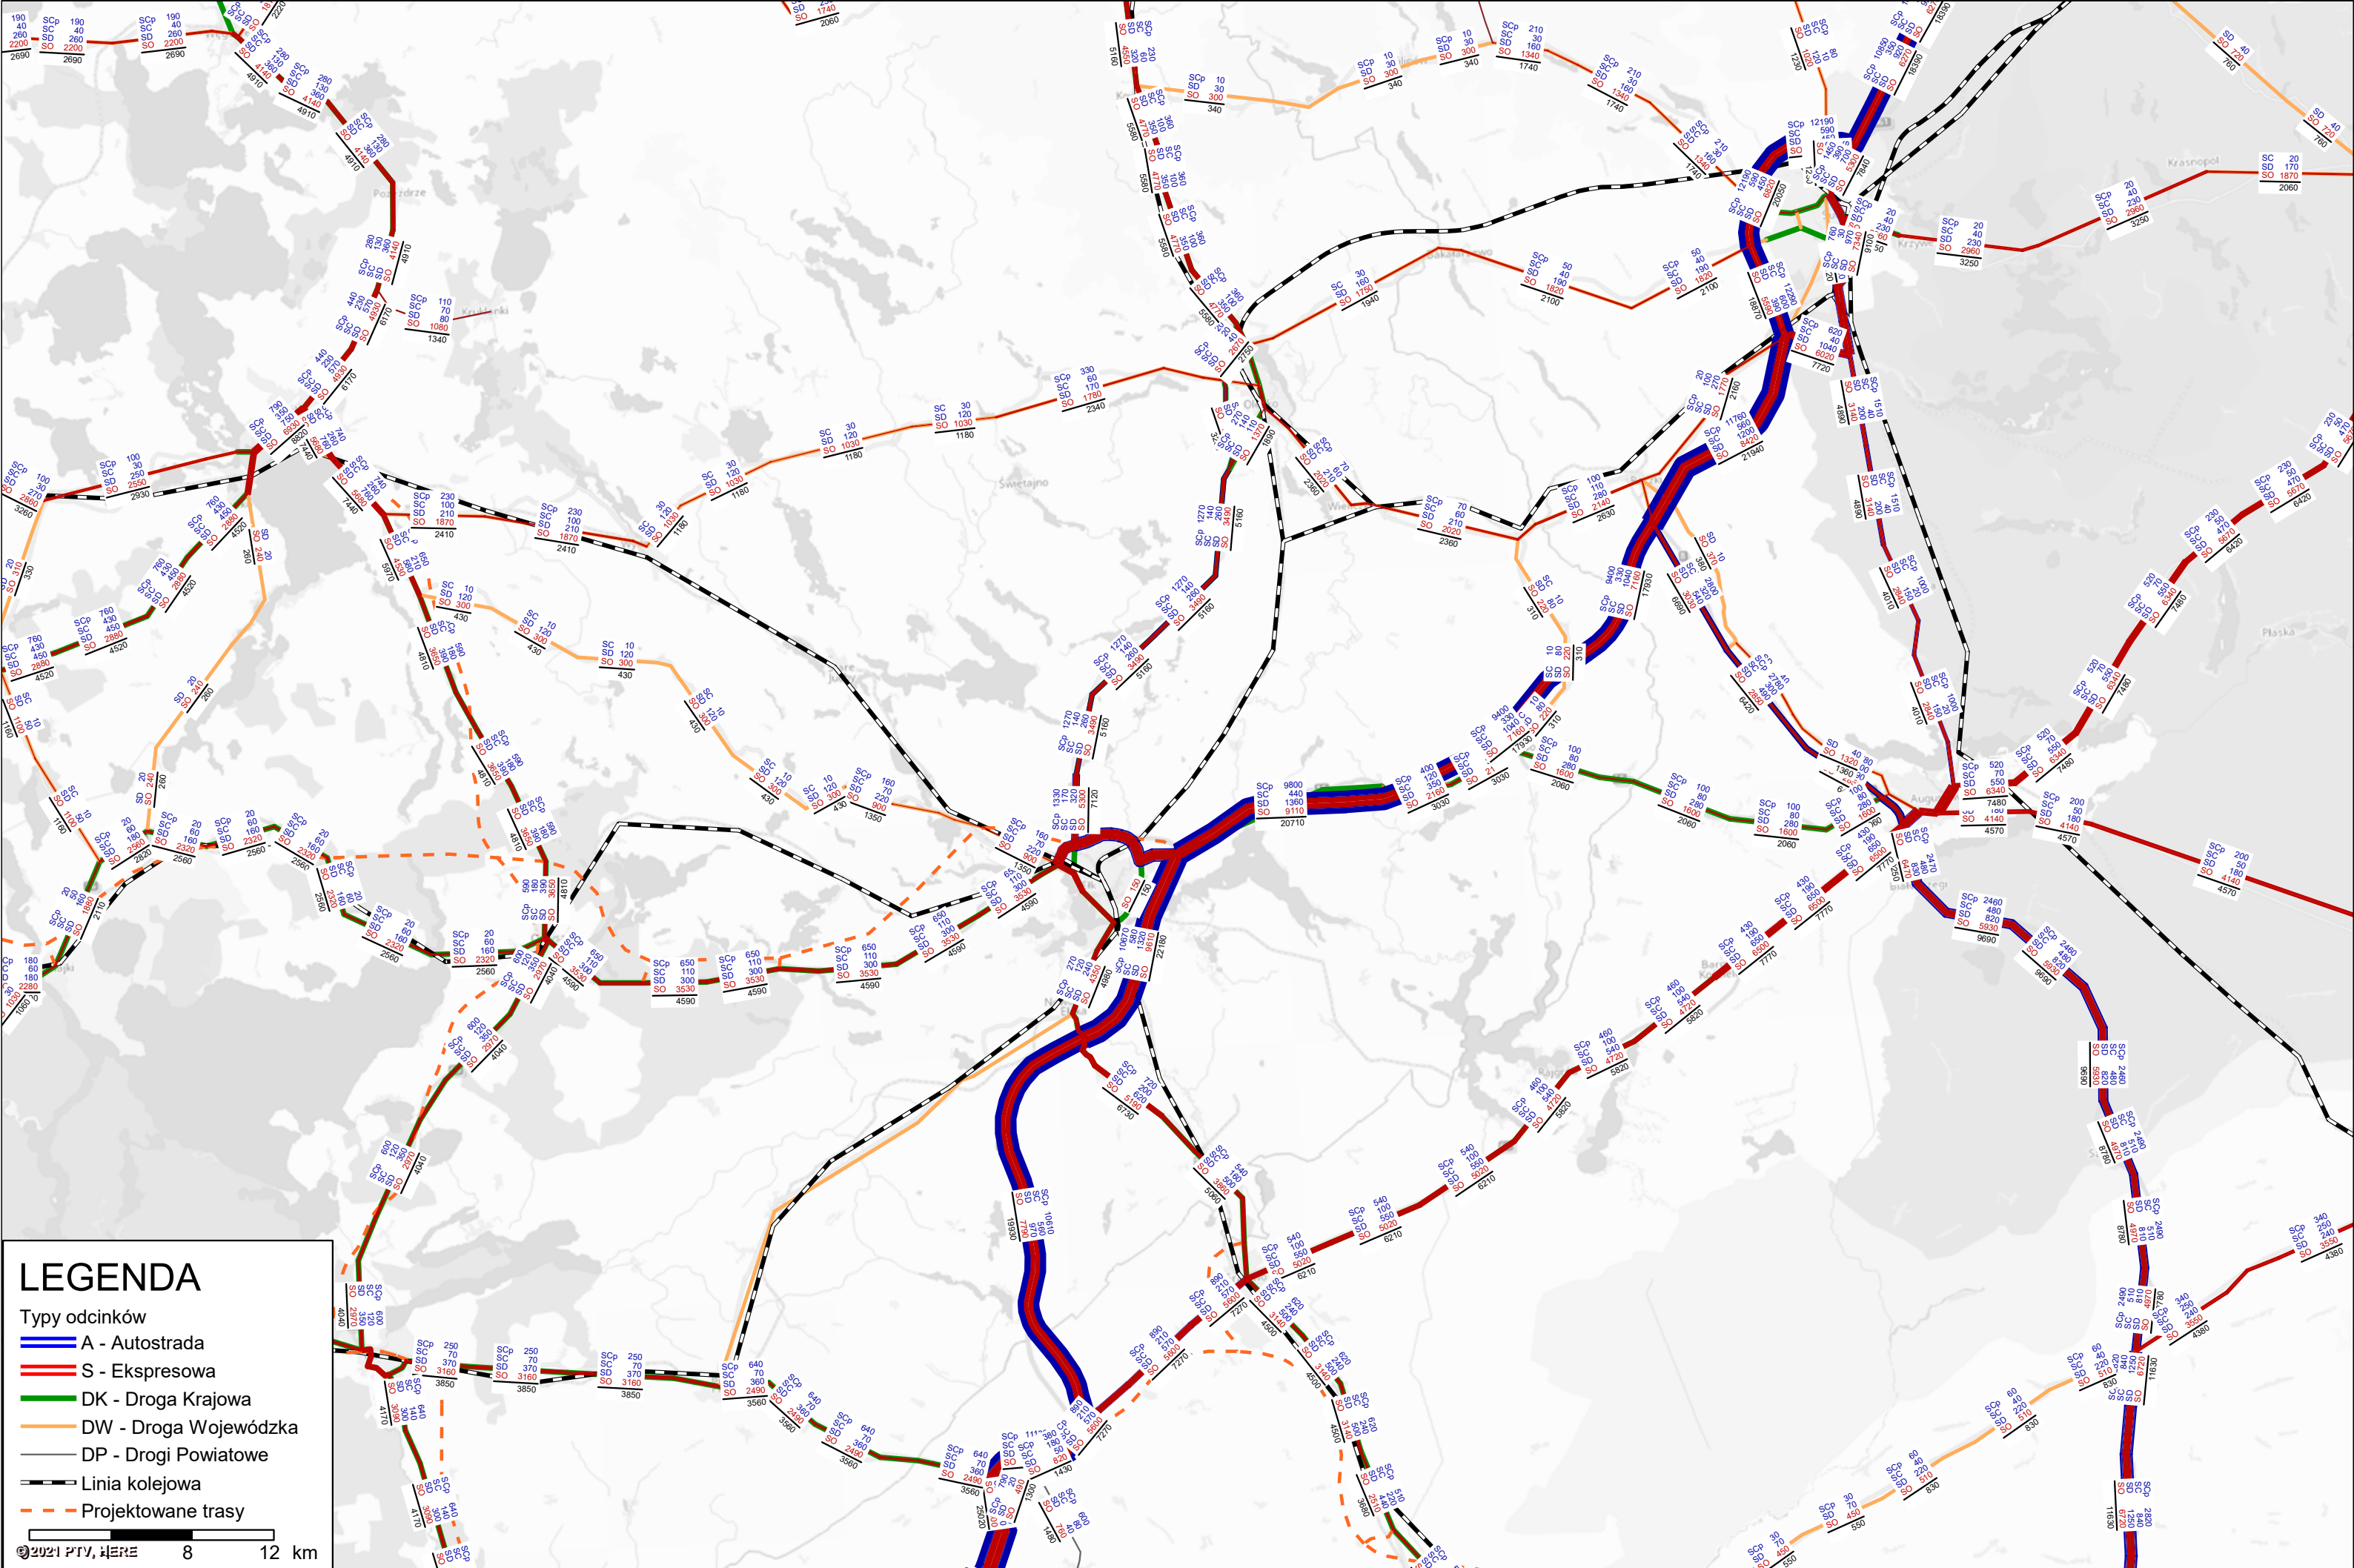


RYSUNEK NR 2.2

ROK & WARIANT

SUMARYCZNE DOBOWE NATĘŻENIE RUCHU W PODZIALE NA KAT. POJAZDÓW

2050_w4a.ver

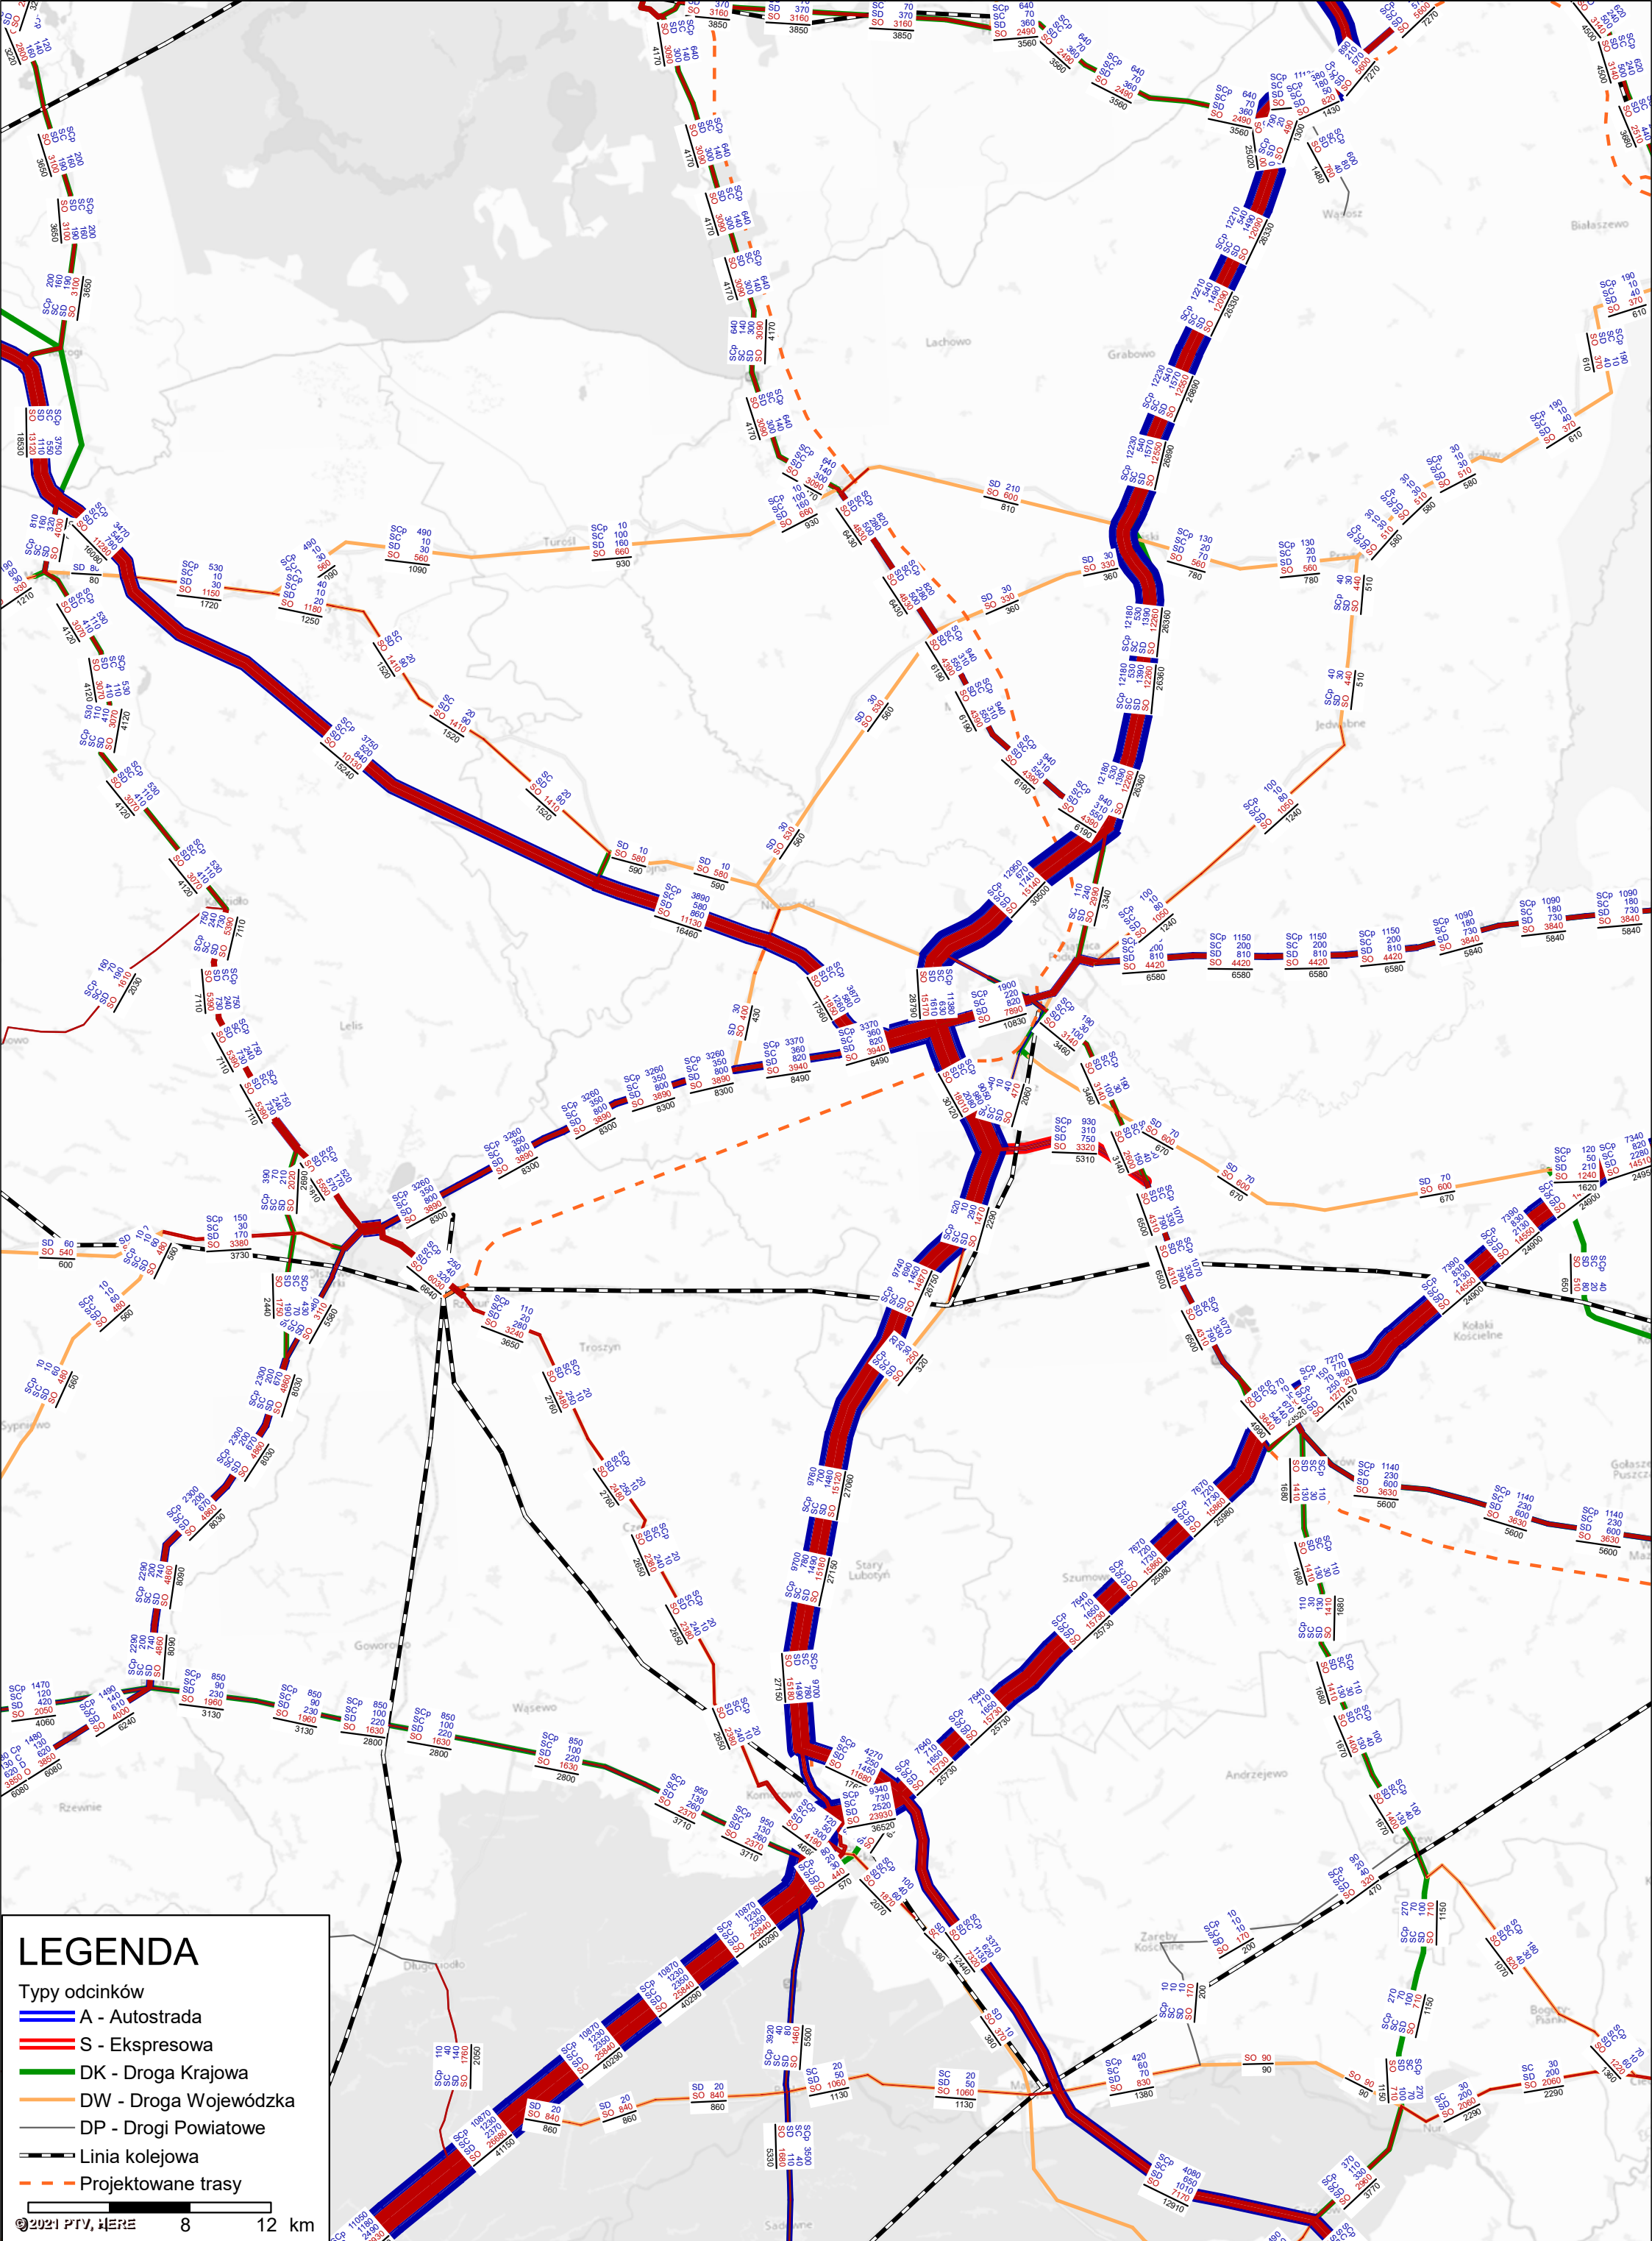


RYSUNEK NR 2.3

ROK & WARIANT

SUMARYCZNE DOBOWE NATĘŻENIE RUCHU W PODZIALE NA KAT. POJAZDÓW

2050_w4a.ver

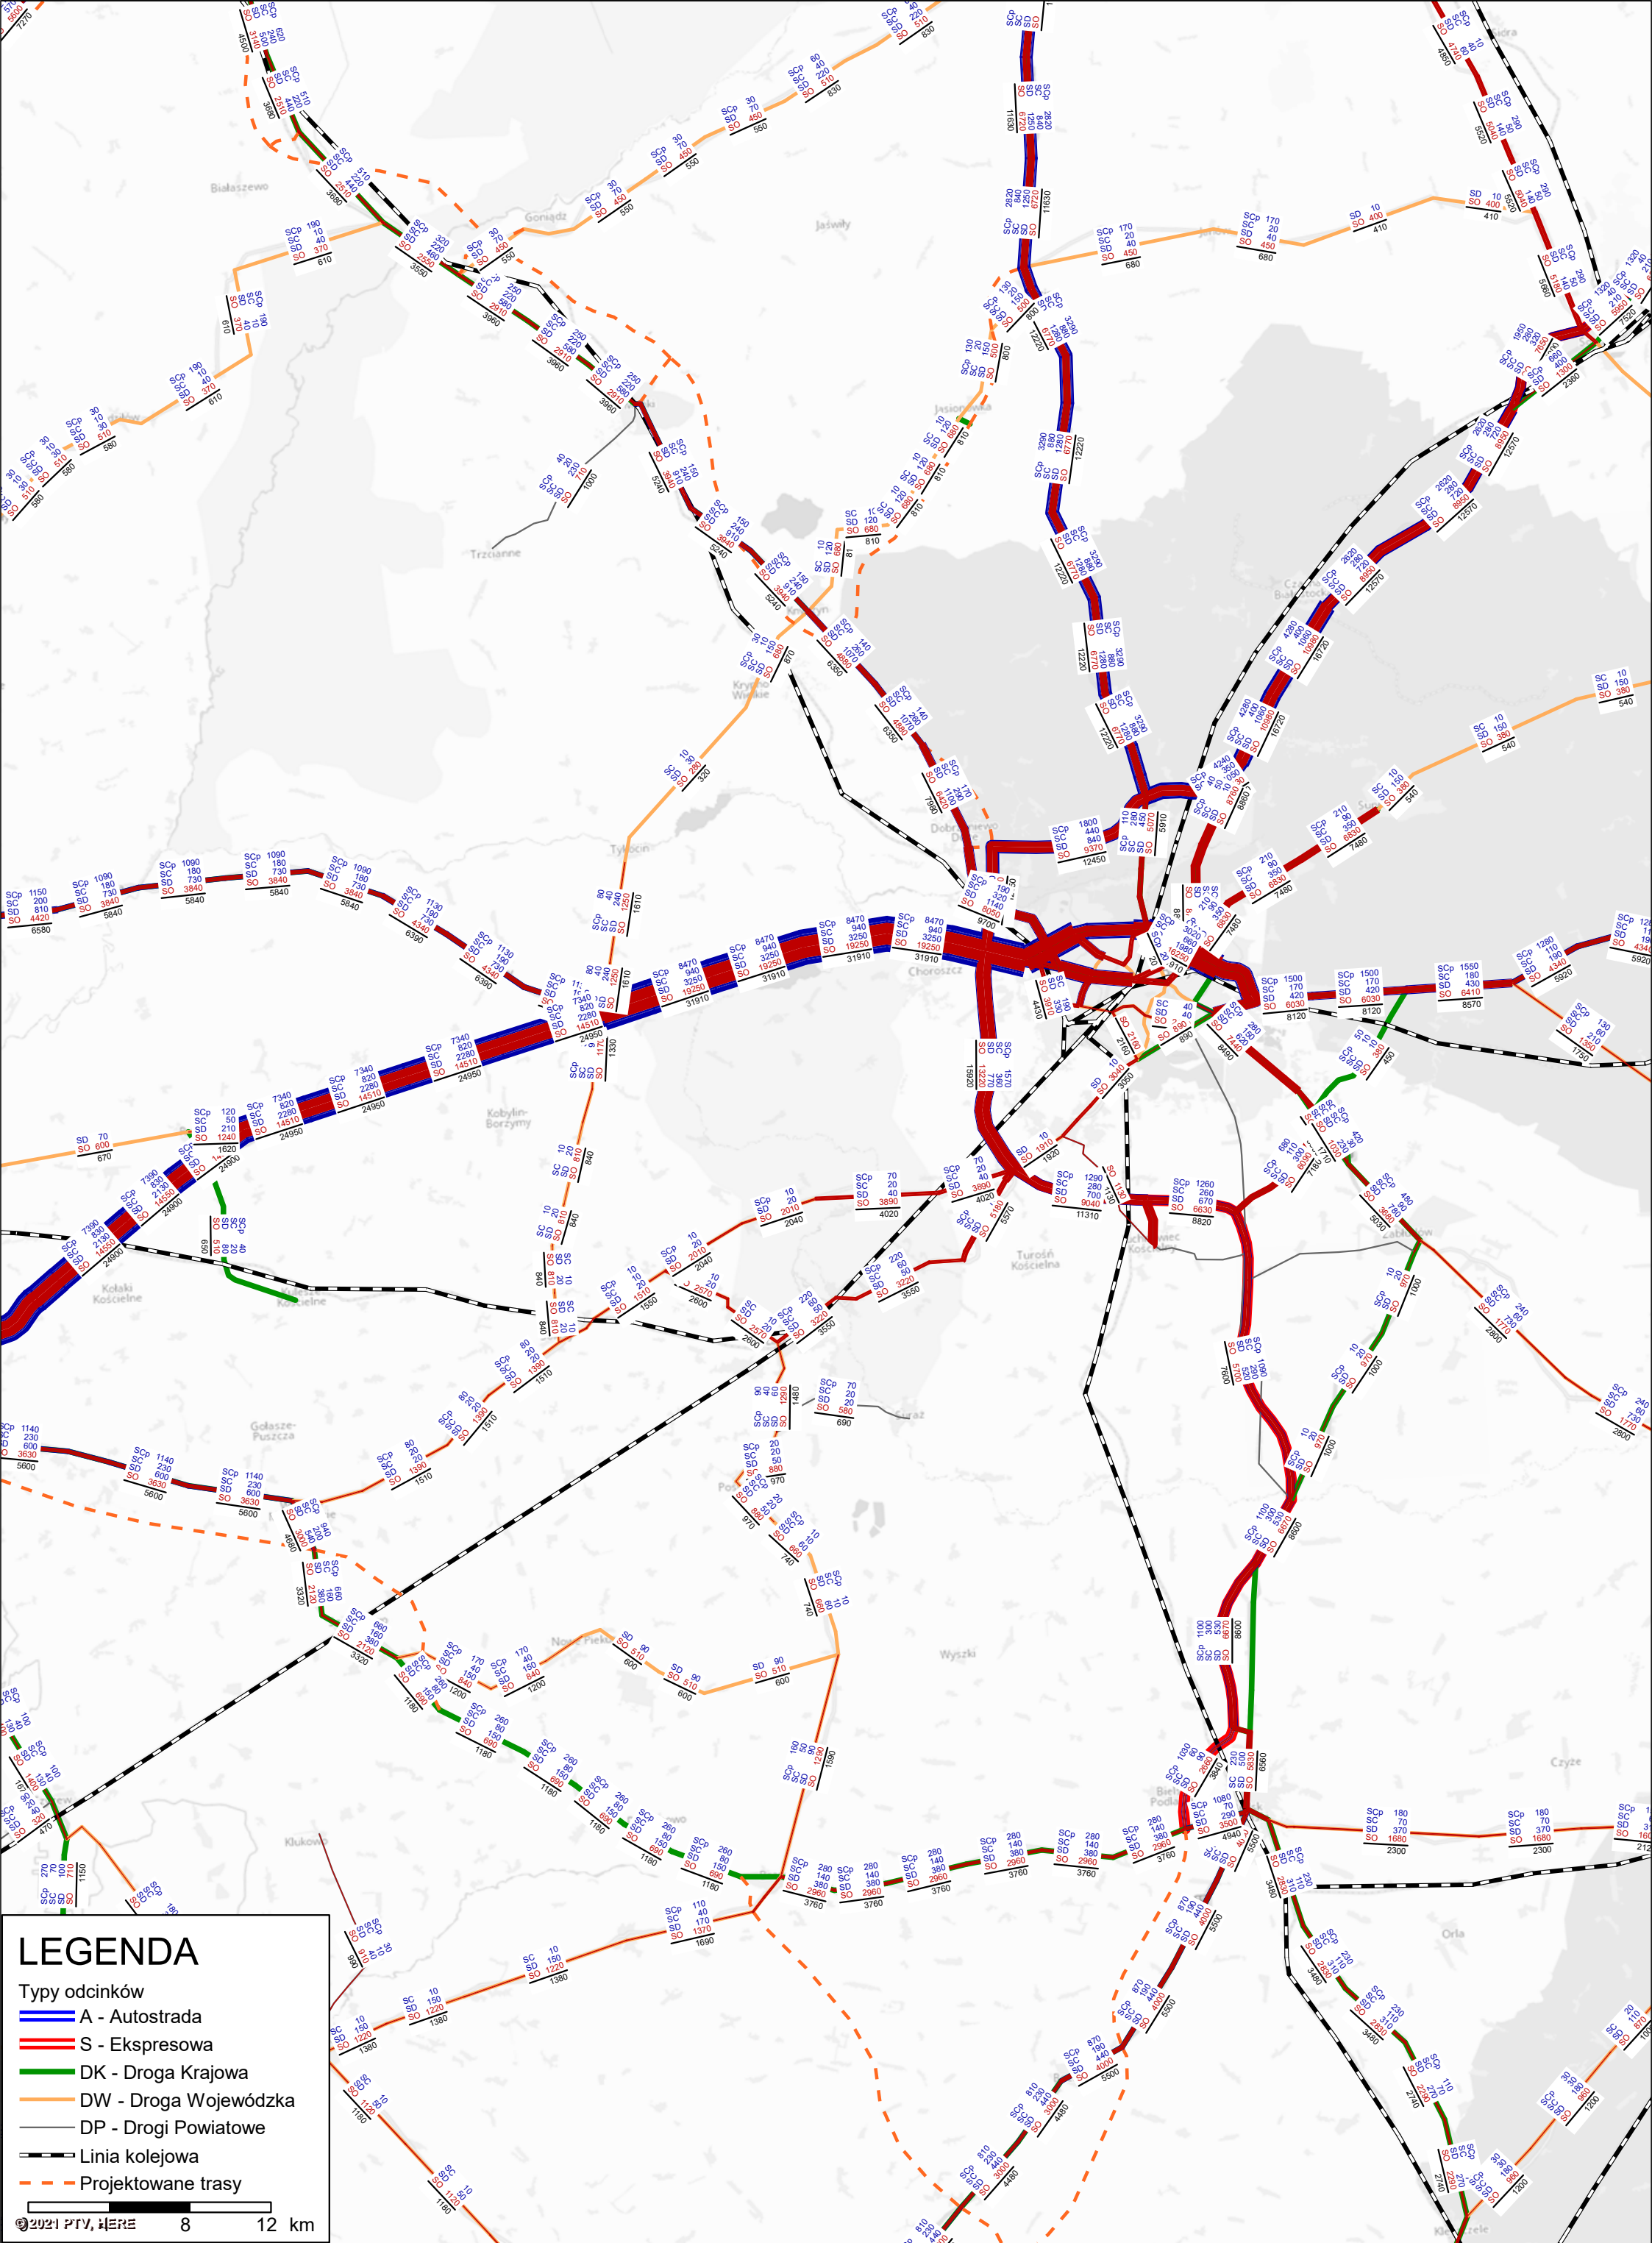


LEGENDA

- Typy odcinków
- A - Autostrada
 - S - Ekspresowa
 - DK - Droga Krajowa
 - DW - Droga Wojewódzka
 - DP - Drogi Powiatowe
 - Linia kolejowa
 - Projektowane trasy
- 0 2021 PTV, HERE 8 12 km

RYSUNEK NR 2.4
ROK & WARIANT

SUMARYCZNE DOBOWE NATĘŻENIE RUCHU W PODZIALE NA KAT. POJAZDÓW
2050_w4a.ver

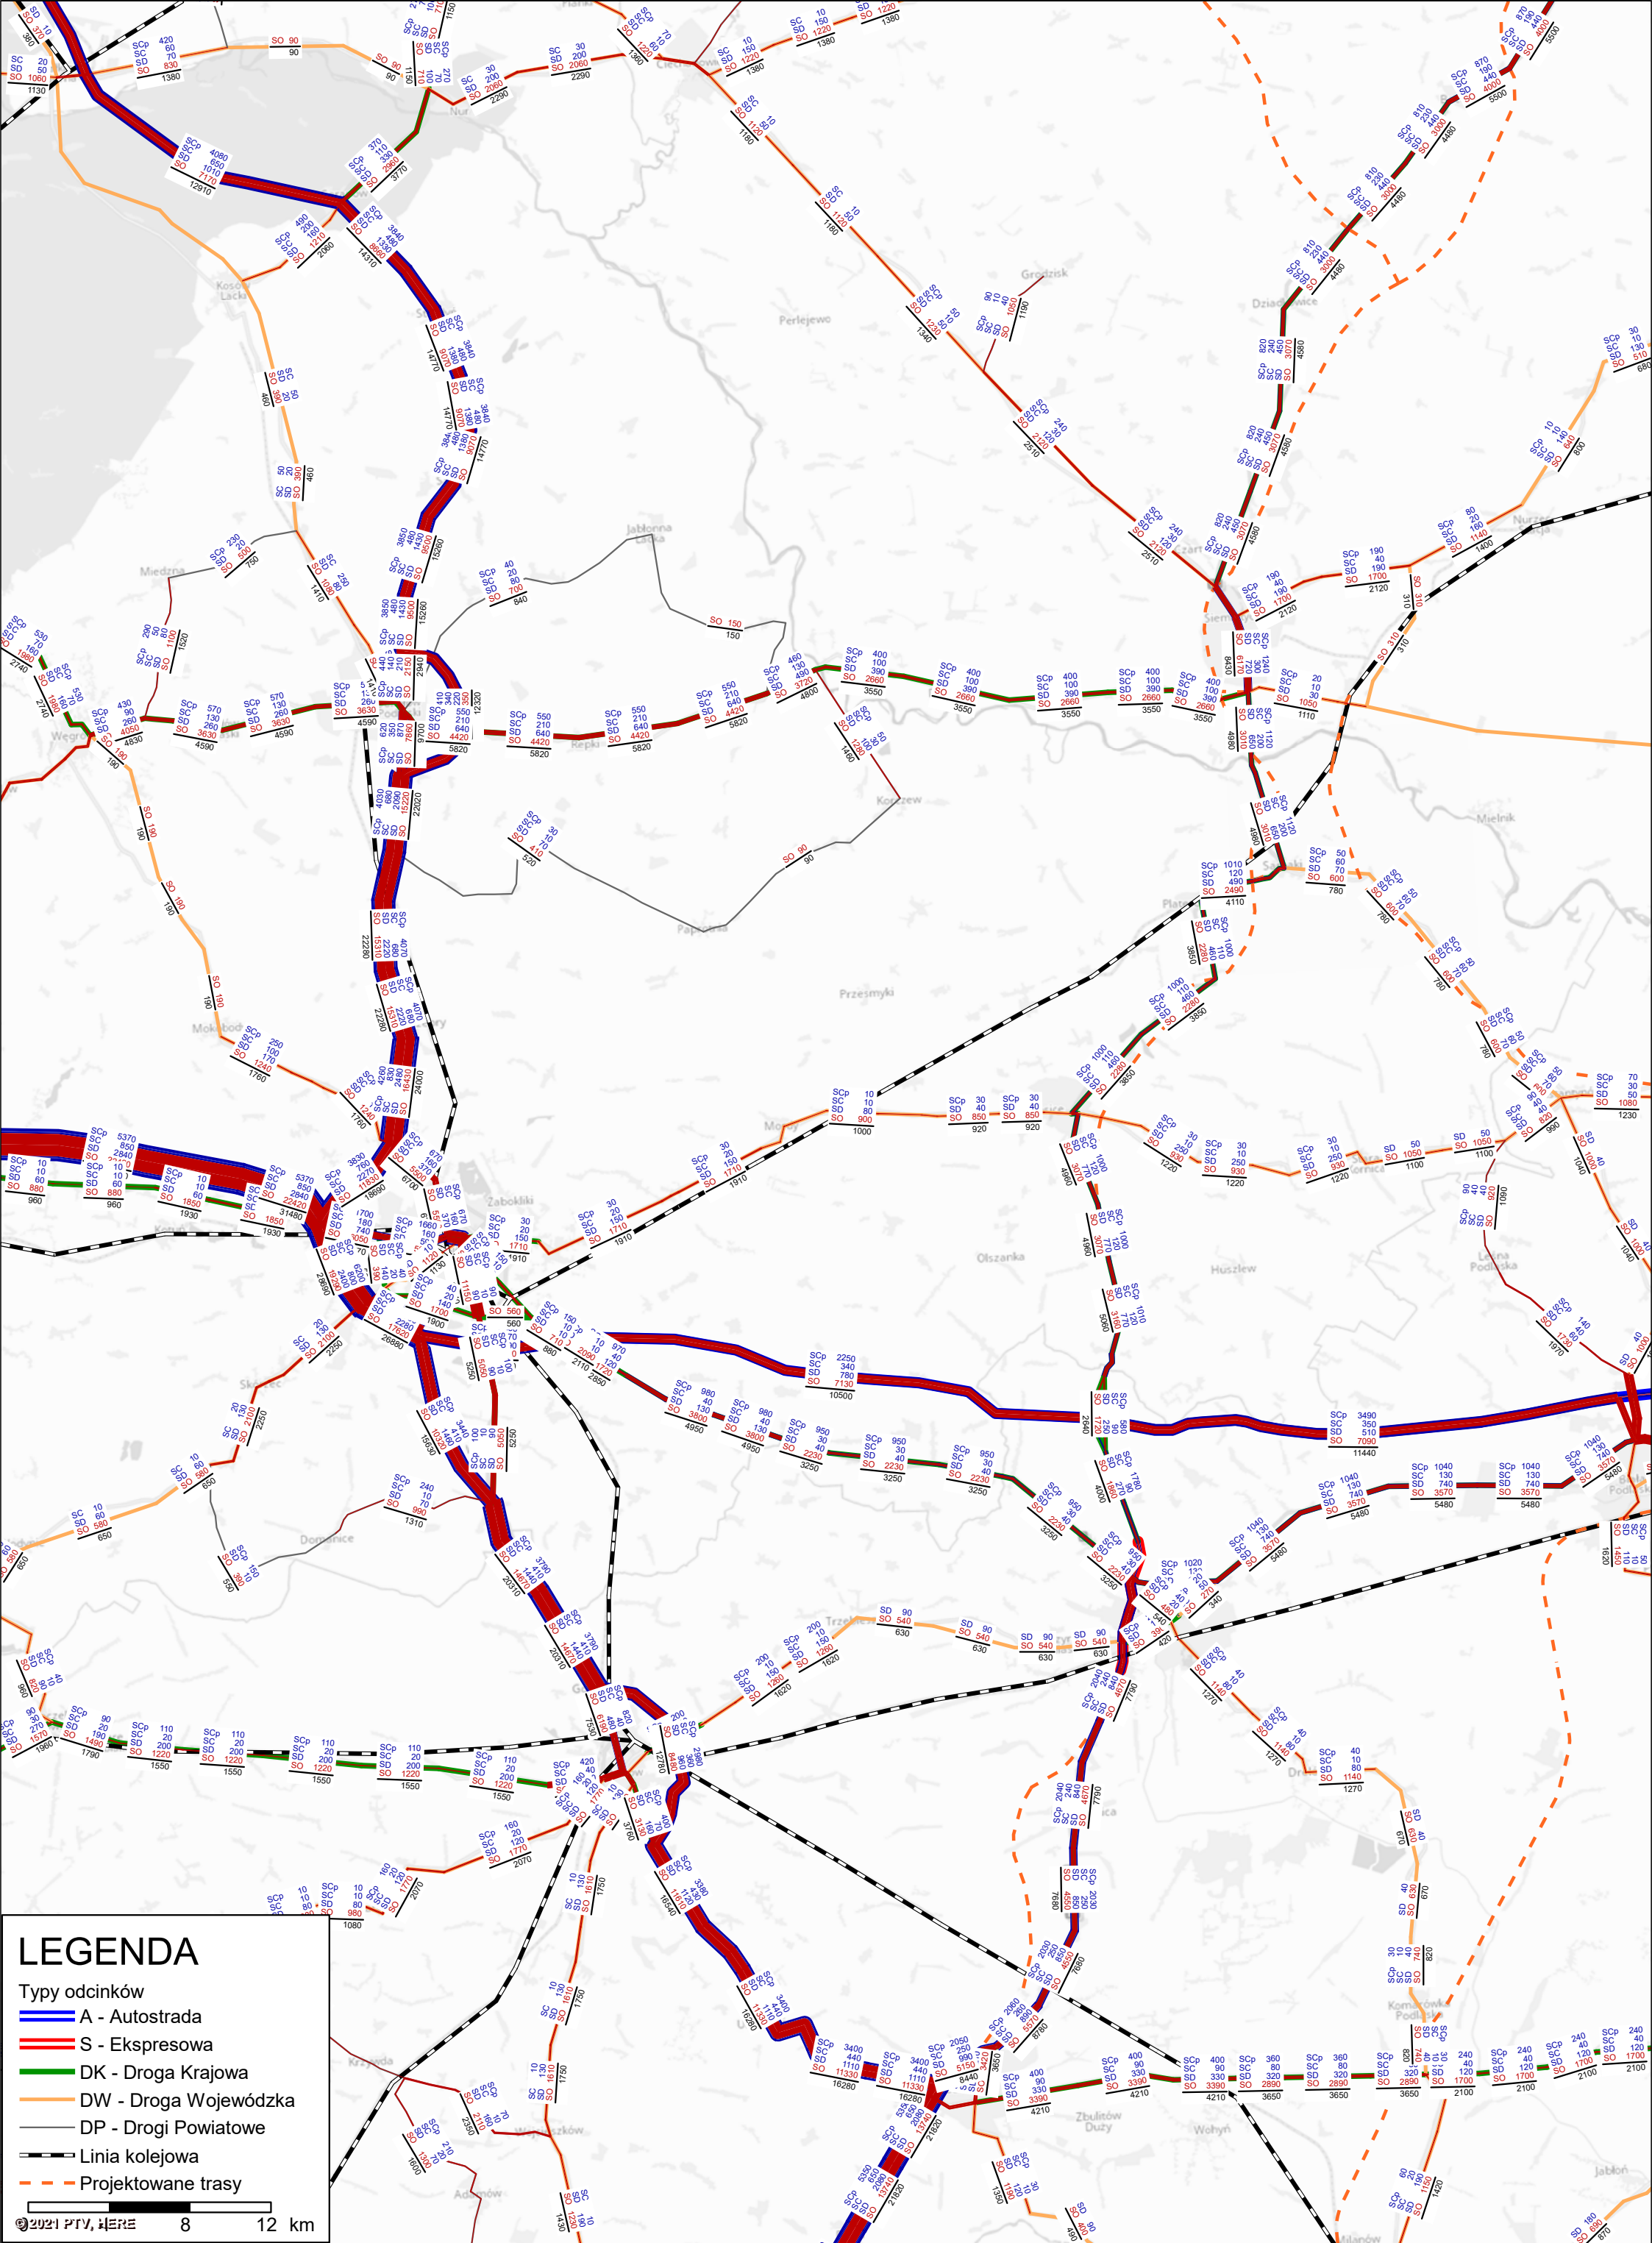

LEGENDA

Typy odcinków

- A - Autostrada
- S - Ekspresowa
- DK - Droga Krajowa
- DW - Droga Wojewódzka
- DP - Drogi Powiatowe
- Linia kolejowa
- Projektowane trasy

0

8

12 km

©2021 PTV, HERE